


Ruimteoverzicht

Ruimtenummer	Ruimtenaam	GO	Ruimtesoort
1.01	entree	5.91 m2	Verkeersruimte
1.02	slaapkamer 1	7.90 m2	Verblijfsruimte
1.03	slaapkamer 2	4.77 m2	Verblijfsruimte
1.04	keuken	5.67 m2	Verblijfsruimte
1.05	portaal	2.38 m2	Verkeersruimte
1.06	woonkamer	17.05 m2	Verblijfsruimte
1.07	slaapkamer 3	10.08 m2	Verblijfsruimte
1.08	douche	2.94 m2	Sanitaire ruimte
1.09	wc	1.03 m2	Sanitaire ruimte

Ruimteoverzicht

Ruimtenummer	Ruimtenaam	GO	Ruimtesoort
1.10	kast 1	0.50 m2	Bergruimte
1.11	kast 2	0.49 m2	Bergruimte
1.12	kast 3	0.49 m2	Bergruimte
1.13	k 4	0.29 m2	Bergruimte
1.14	k 5	0.30 m2	Bergruimte
1.15	k 6	0.30 m2	Bergruimte
1.16	mk	0.33 m2	Technische ruimte
		60.41 m2	

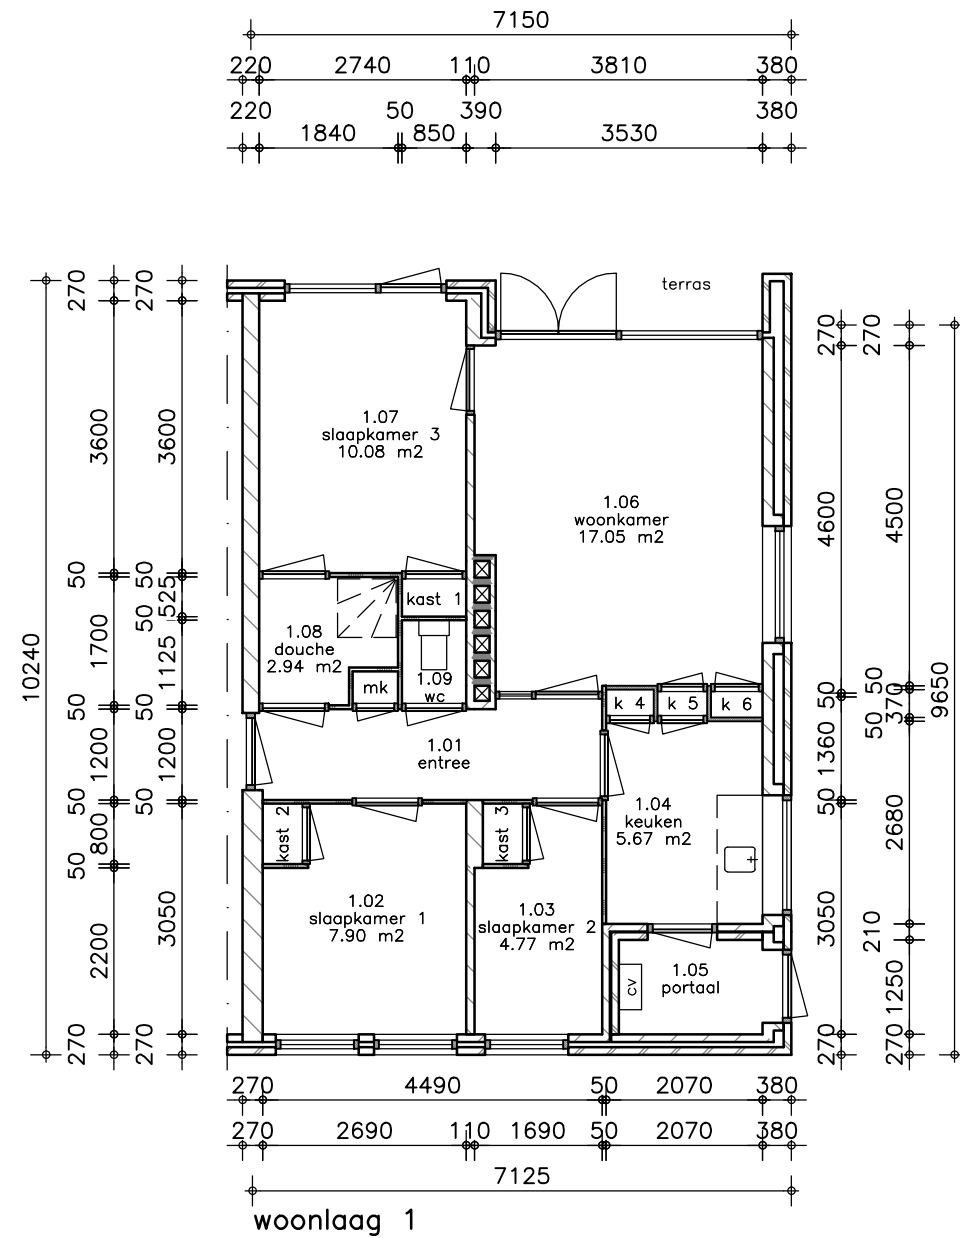

www.domijn.nl
 info@domijn.nl
 0900-3350335

Onderdeel:
 Plattegronden
 Appartement zonder lift
 Onbekend

get: M.O. dd: 14-09-2011
 gew: - dd: -

Complex gegevens:
 complexnr: 150108
 woningtype: ----
 adres: Schiestraat 62-
 postcode: 7523 TH
 OGE nummer: 6008853

formaat: A3
 schaal: 1:100