


Ruimteoverzicht

Ruimtenummer	Ruimtenaam	GO	Ruimtesoort
1.01	entree	5.63 m2	Verkeersruimte
1.02	badkamer	4.29 m2	Sanitaire ruimte
1.03	keuken	5.43 m2	Verblijfsruimte
1.04	eethoek	7.33 m2	Verblijfsruimte
1.05	woonkamer	12.24 m2	Verblijfsruimte
1.06	slaapkamer	13.30 m2	Verblijfsruimte
1.07	kast 1	0.48 m2	Bergruimte

Ruimteoverzicht

Ruimtenummer	Ruimtenaam	GO	Ruimtesoort
1.08	kast 2	0.50 m2	Bergruimte
1.09	kast 3	0.43 m2	Bergruimte
1.10	kast 4	0.45 m2	Bergruimte
1.11	kast*	0.28 m2	Bergruimte
1.12	mk	0.31 m2	Technische ruimte
		50.67 m2	

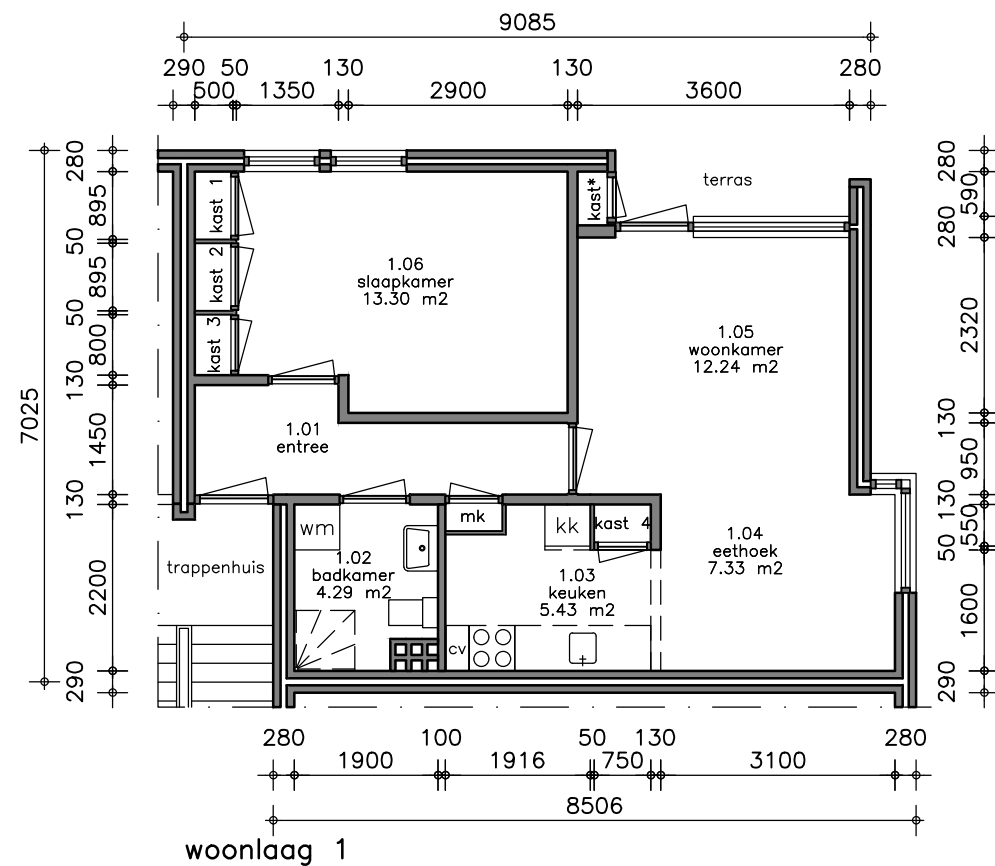

www.domijn.nl
 info@domijn.nl
 0900-3350335

Onderdeel:
 Plattegronden
 Appartement zonder lift
 Hoofdtype

get: GD dd: 27-03-2009
 gew: - dd: -

Complex gegevens:
 complexnr: 120053
 woningtype: D
 adres: Herman van der Haarstr 47
 postcode: 7482 ZS
 OGE nummer: 6001311

formaat: A3
 schaal: 1:100