



Ruimteoverzicht

Ruimtenummer	Ruimtenaam	GO	Ruimtesoort
1.01	entree	8.50 m2	Verkeersruimte
1.02	woonkamer	16.56 m2	Verblijfsruimte
1.03	loggia	4.22 m2	Buitenruimte
1.04	slaapkamer 1	9.09 m2	Verblijfsruimte
1.05	berging	4.60 m2	Bergruimte
1.06	slaapkamer 2	9.55 m2	Verblijfsruimte
1.07	keuken	6.31 m2	Verblijfsruimte

Ruimteoverzicht

Ruimtenummer	Ruimtenaam	GO	Ruimtesoort
1.08	wc	1.05 m2	Sanitaire ruimte
1.09	douche	2.00 m2	Sanitaire ruimte
1.10	mk	0.25 m2	Technische ruimte
1.11	kast1	0.52 m2	Bergruimte
1.12	kast2	0.49 m2	Bergruimte
1.13	kast3	0.37 m2	Bergruimte
		63.52 m2	

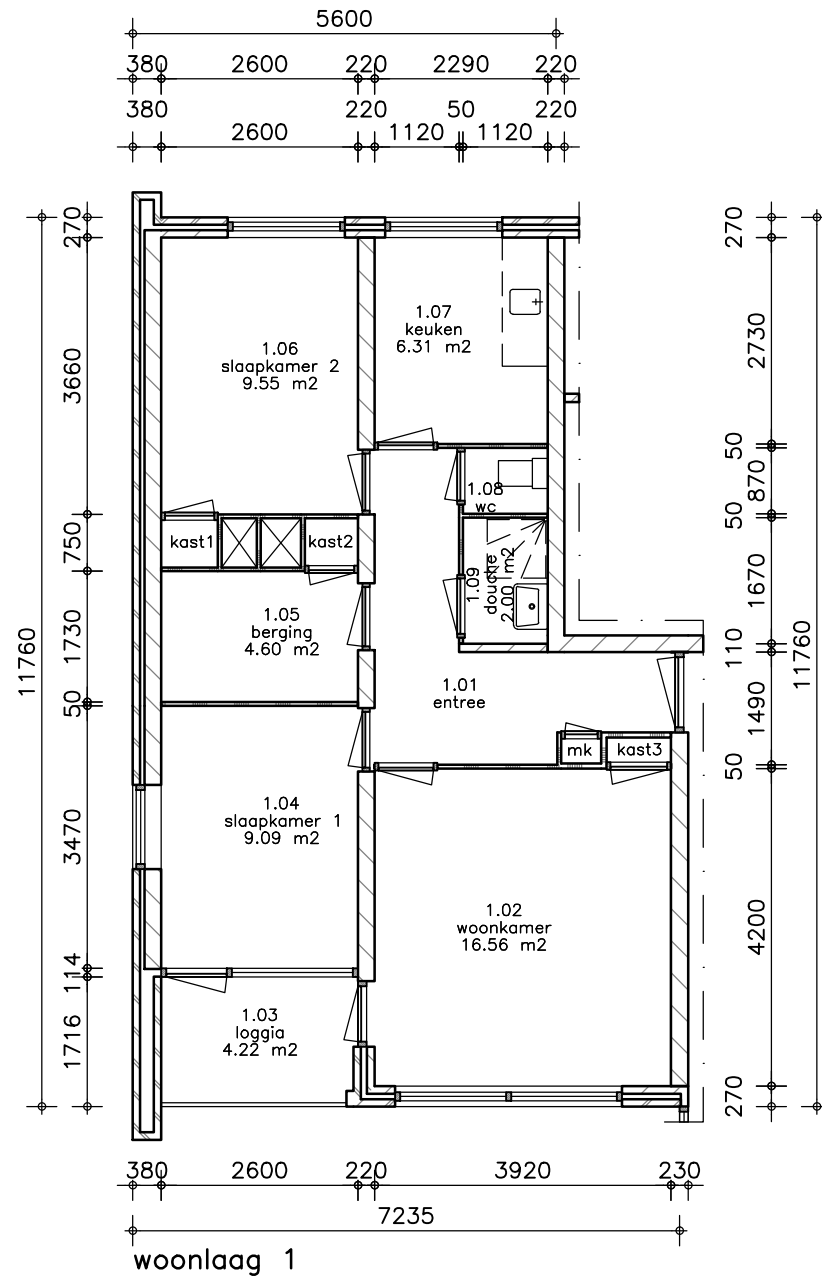

 <p>www.domijn.nl Info@domijn.nl 0900-3350335</p>	<p>Onderdeel: Plattegronden Appartement zonder lift Hoofdtype</p>	<p>Complex gegevens: complexnr: 150163 woningtype: A adres: Amundsenstraat 1- postcode: 7534 ZN OGE nummer: 6012019</p>
	<p>get: M.O. dd: 04-10-2011 gew: - dd: -</p>	<p>formaat: A3 schaal: 1:100</p>