


Ruimteoverzicht

Ruimtenummer	Ruimtenaam	GO	Ruimtesoort
1.01	entree	8.50 m2	Verkeersruimte
1.02	woonkamer	16.56 m2	Verblijfsruimte
1.03	loggia	4.22 m2	Buitenruimte
1.04	slaapkamer 1	9.09 m2	Verblijfsruimte
1.05	berging	4.60 m2	Bergruimte
1.06	slaapkamer 2	9.55 m2	Verblijfsruimte
1.07	keuken	6.31 m2	Verblijfsruimte

Ruimteoverzicht

Ruimtenummer	Ruimtenaam	GO	Ruimtesoort
1.08	wc	1.05 m2	Sanitaire ruimte
1.09	douche	2.00 m2	Sanitaire ruimte
1.10	mk	0.25 m2	Technische ruimte
1.11	kast1	0.52 m2	Bergruimte
1.12	kast2	0.49 m2	Bergruimte
1.13	kast3	0.37 m2	Bergruimte
		63.52 m2	

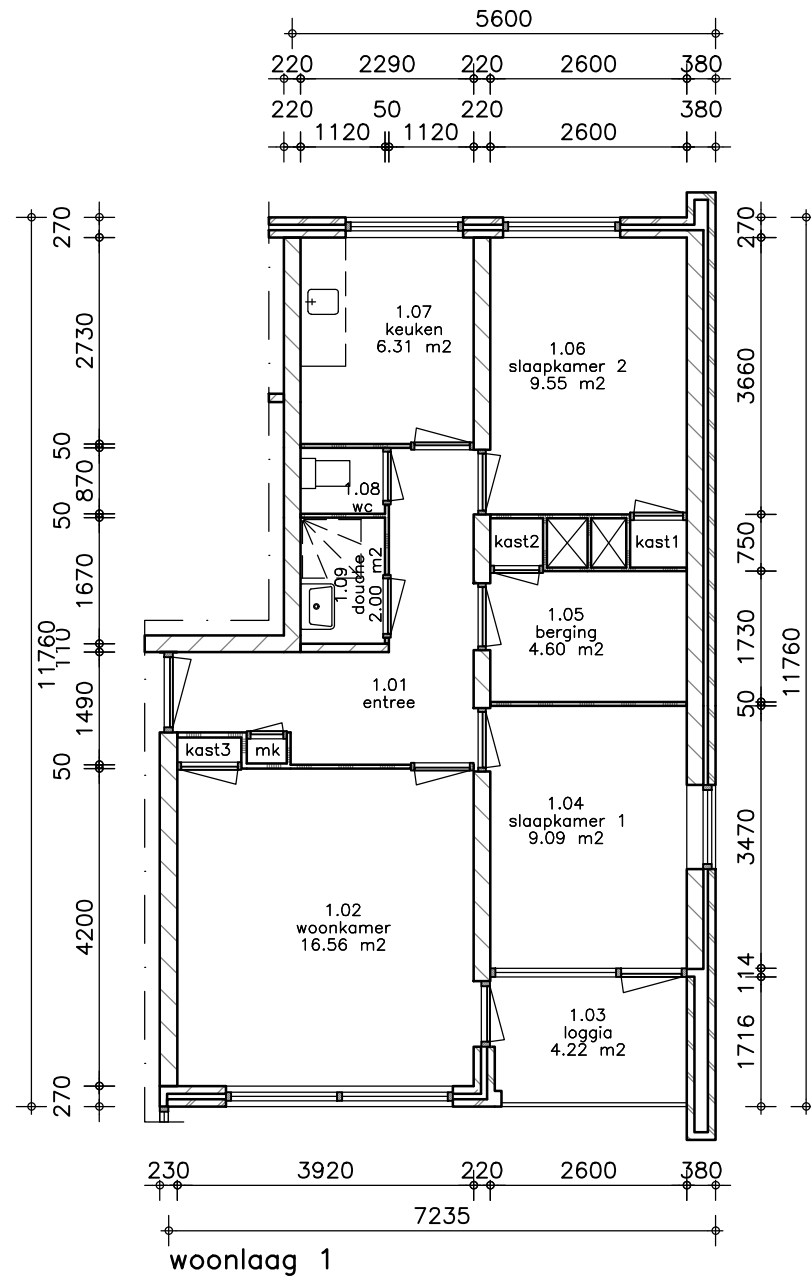

www.domijn.nl
 info@domijn.nl
 0900-3350335

Onderdeel:
 Plattegronden
 Appartement zonder lift
 Spiegel

get: M.O. dd: 04-10-2011
 gew: - dd: -

Complex gegevens:
 complexnr: 150163
 woningtype: A
 adres: Amundsenstraat 19-
 postcode: 7534 ZN
 OGE nummer: 6012028

formaat: A3
 schaal: 1:100