



Ruimteoverzicht

Ruimtenummer	Ruimtenaam	GO	Ruimtesoort
1.01	entree	6.53 m2	Verkeersruimte
1.02	slaapkamer 1	6.01 m2	Verblijfsruimte
1.03	slaapkamer 2	11.71 m2	Verblijfsruimte
1.04	woonkamer	20.78 m2	Verblijfsruimte
1.05	keuken	5.54 m2	Verblijfsruimte
1.06	badkamer	4.15 m2	Sanitaire ruimte
1.07	k 1	0.32 m2	Bergruimte

Ruimteoverzicht

Ruimtenummer	Ruimtenaam	GO	Ruimtesoort
1.08	k 2	0.38 m2	Bergruimte
1.09	k 3	0.41 m2	Bergruimte
1.10	k 4	0.35 m2	Bergruimte
1.11	k 5	0.46 m2	Bergruimte
1.12	k 6	0.37 m2	Bergruimte
1.13	balkon*	4.39 m2	Buitenruimte
		61.39 m2	

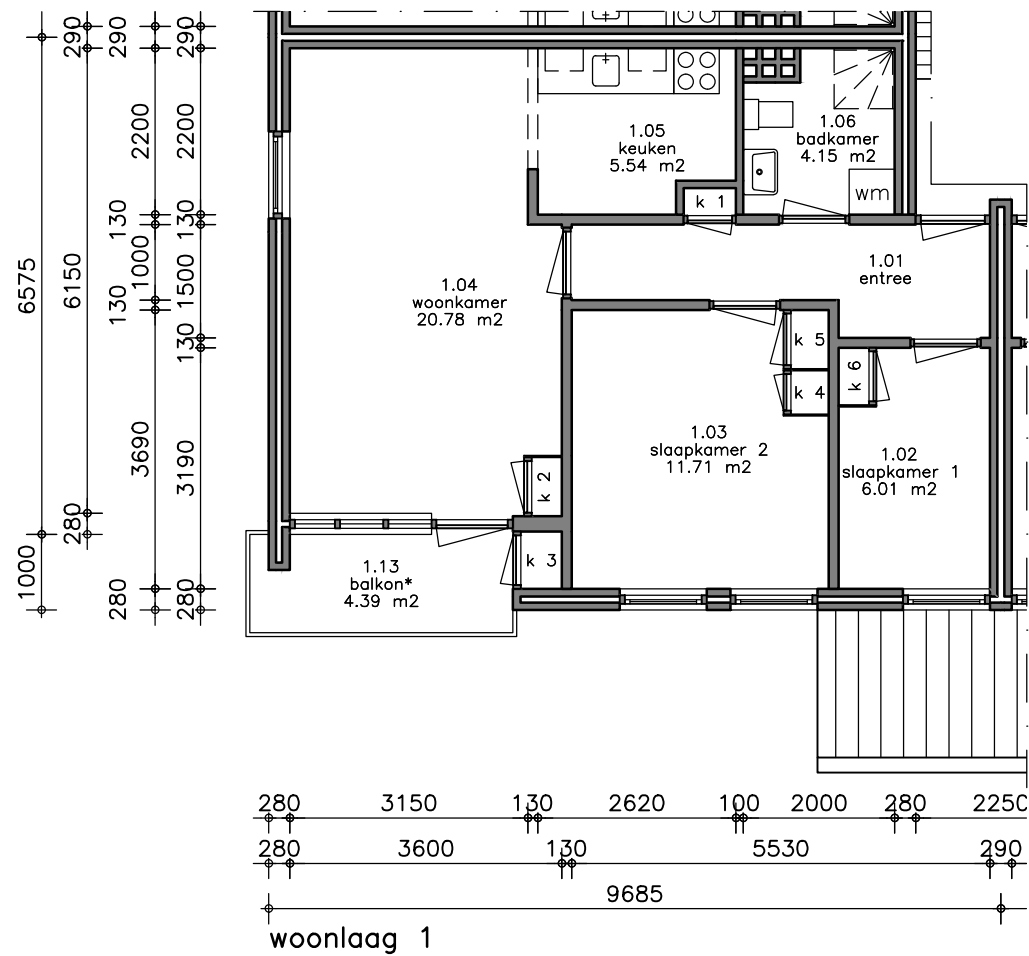

 <p>www.domijn.nl Info@domijn.nl 0900-3350335</p>	<p>Onderdeel: Plattegronden Appartement zonder lift ?? ??</p>	<p>Complex gegevens: complexnr: 130029 woningtype: ?? adres: Sweelinckstraat 33 postcode: 7582 EC OGE nummer: 6003259</p>
	<p>get: Tekenaar dd: Xx-xx-2009 gew: - dd: -</p>	<p>formaat: A3 schaal: 1:100</p>