



begane grond

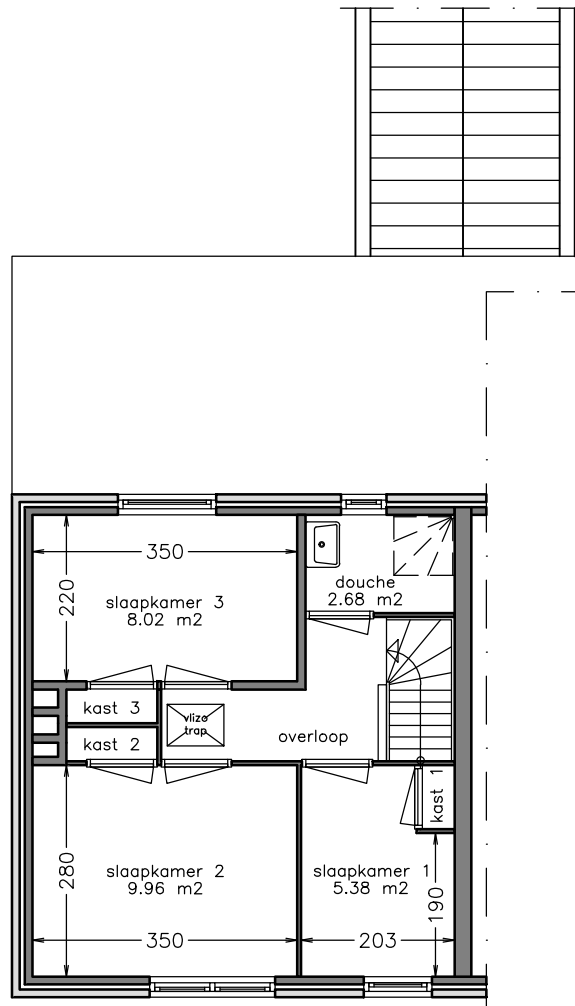

1e verdieping

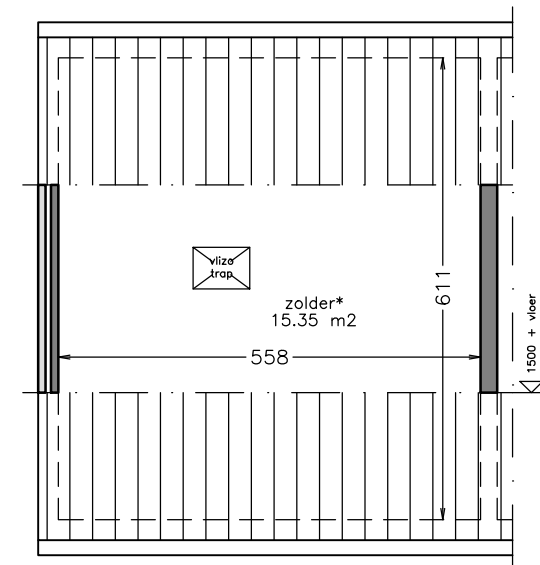

zolder

Aan deze tekening kunt u geen rechten ontfen. Afmetingen en indeling van b.v. keuken of badkamer kunnen afwijken van de werkelijkheid.



complex: 150037

onderwerp: Eengezinswoning

adres: Sabangstraat 16-

postcode: 7541 ZD

OGE: 6005317

schaal: 1:100