



begane grond

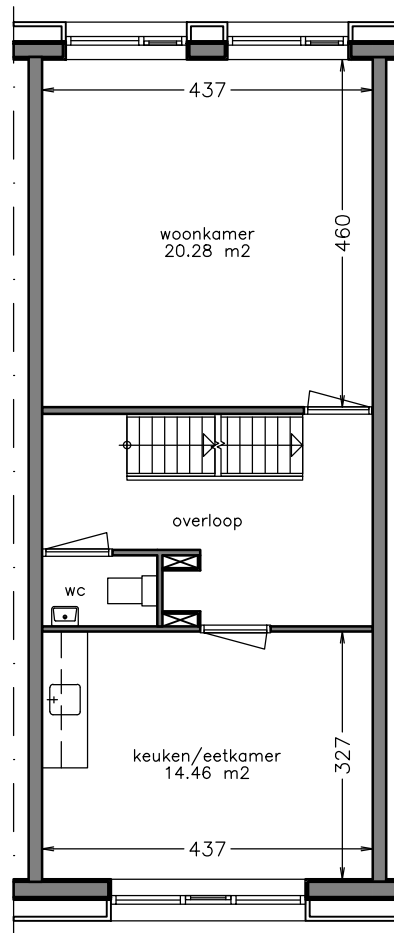

1e verdieping

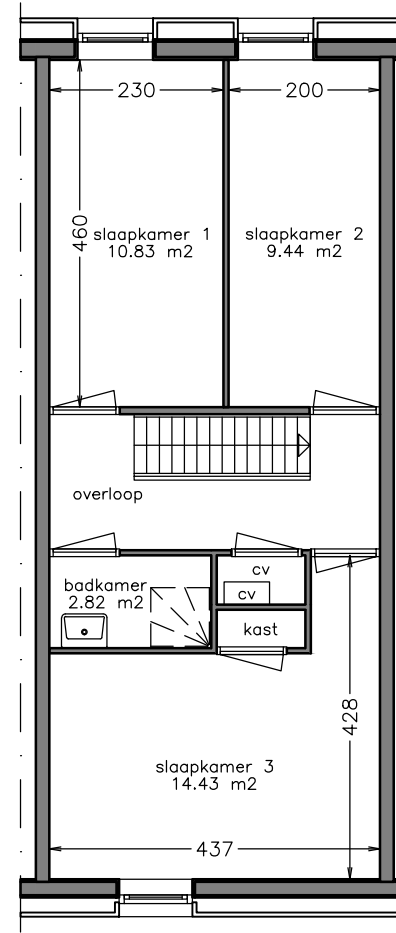

2e verdieping

Aan deze tekening kunt u geen rechten ontfen. Afmetingen en indeling van b.v. keuken of badkamer kunnen afwijken van de werkelijkheid.



complex: 150203

adres: De Luttebrink 12

OGE: 6014981

onderwerp: Eengezinswoning

postcode: 7544 WB

schaal: 1:100