


woonlaag 1



woonlaag 2

Aan deze tekening kunt u geen rechten ontfen. Afmetingen en indeling van b.v. keuken of badkamer kunnen afwijken van de werkelijkheid.

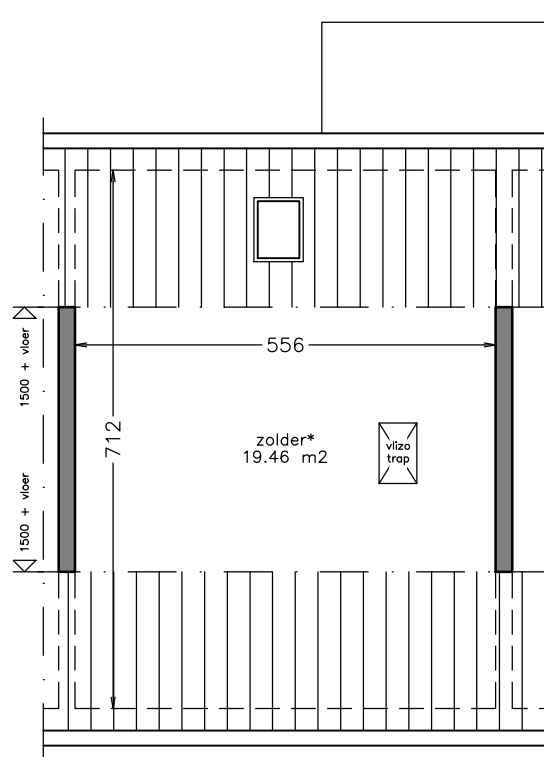

complex: 150056	onderwerp: Duplexwoning
adres: Wicher Nijkampstraat 172-	postcode: 7545 XW
OG: 6006580	schaal: 1:100