


begane grond



1e verdieping

Aan deze tekening kunt u geen rechten ontfen. Afmetingen en indeling van b.v. keuken of badkamer kunnen afwijken van de werkelijkheid.

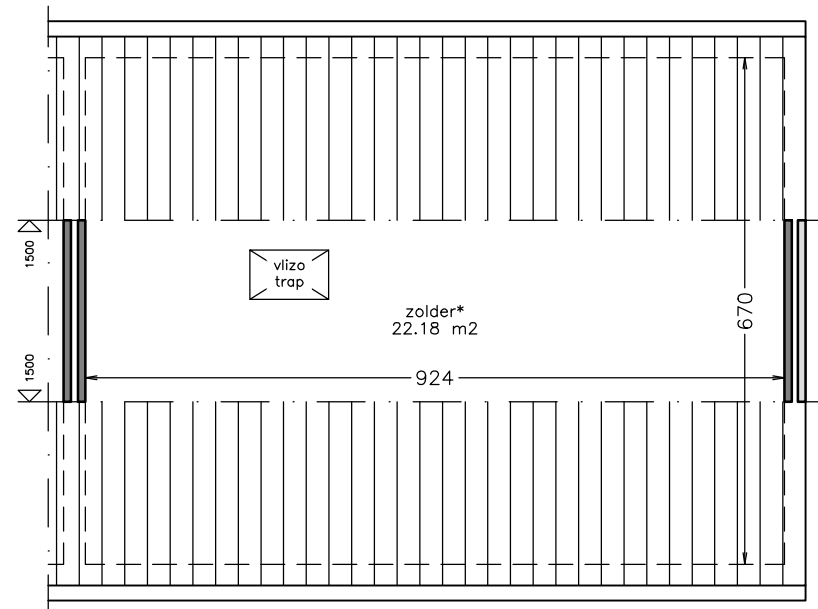

complex: 130012

adres: Dingeldeinstraat 16

OGE: 6002824

onderwerp: Eengezinswoning

postcode: 7582 ZL

schaal: 1:100