



begane grond

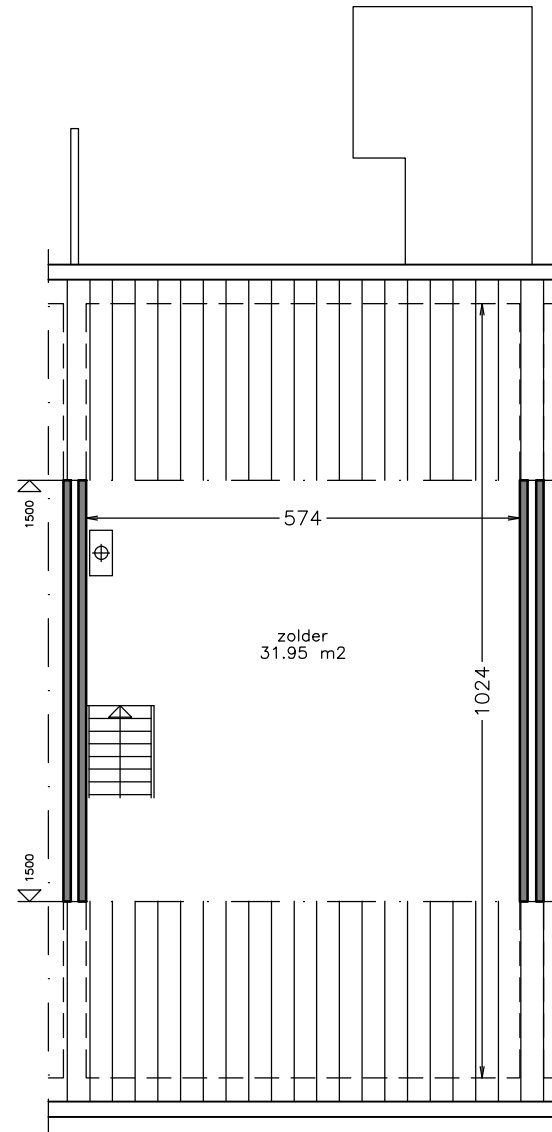

1e verdieping

Aan deze tekening kunt u geen rechten ontleenen. Afmetingen en indeling van b.v. keuken of badkamer kunnen afwijken van de werkelijkheid.

 domijn www.domijn.nl info@domijn.nl 0900-3350335	complex: 130055	onderwerp: Eengezinswoning
	adres: Het Lukens 32	postcode: 7582 HW
	OGE: 6003623	schaal: 1:100