



begane grond

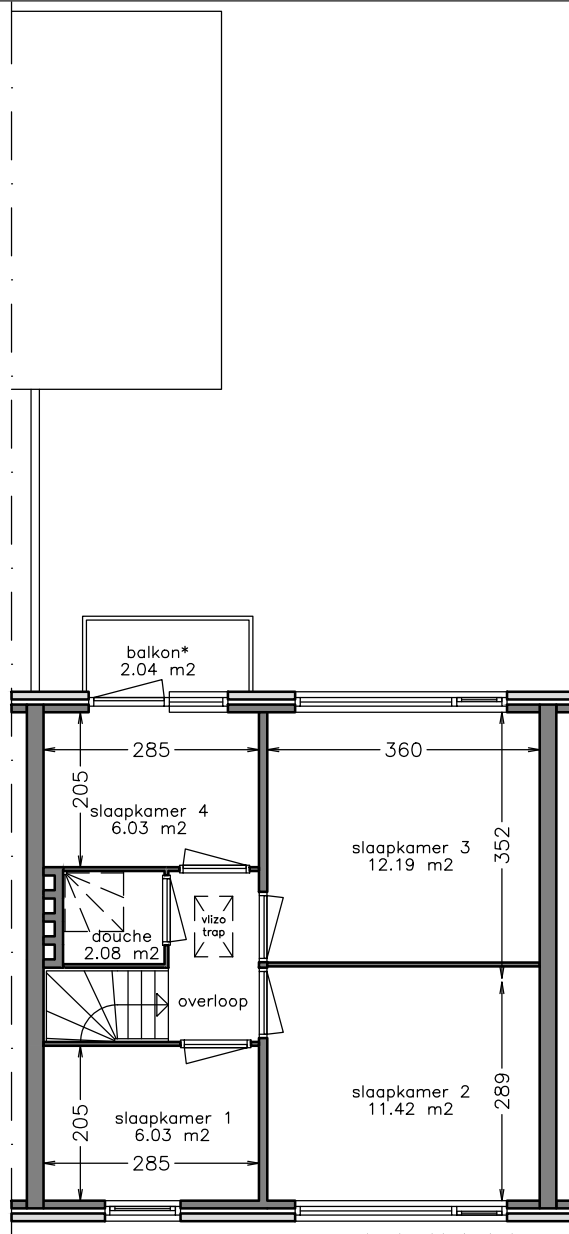

1e verdieping

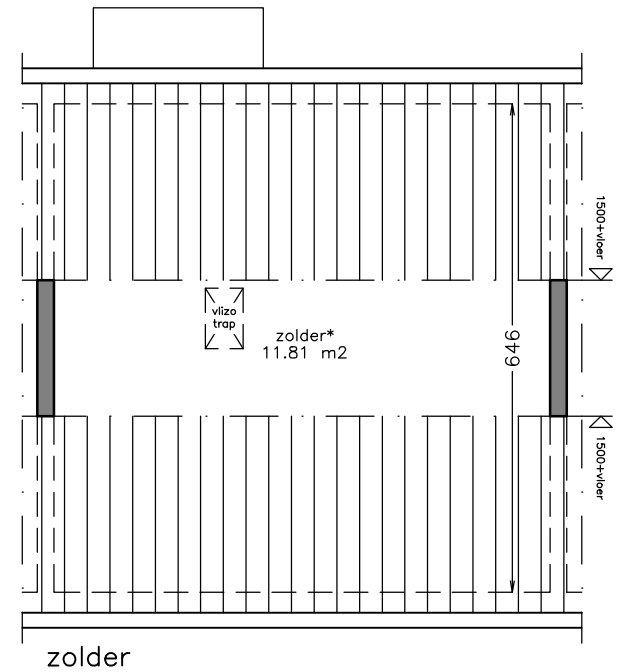

zolder

Aan deze tekening kunt u geen rechten ontfen. Afmetingen en indeling van b.v. keuken of badkamer kunnen afwijken van de werkelijkheid.



complex: 130006

adres: Spinnersweg 104

OG: 6002492

onderwerp: Eengezinswoning

postcode: 7586 CK

schaal: 1:100