


woonlaag 1



woonlaag 2

Aan deze tekening kunt u geen rechten ontleen. Afmetingen en indeling van b.v. keuken of badkamer kunnen afwijken van de werkelijkheid.

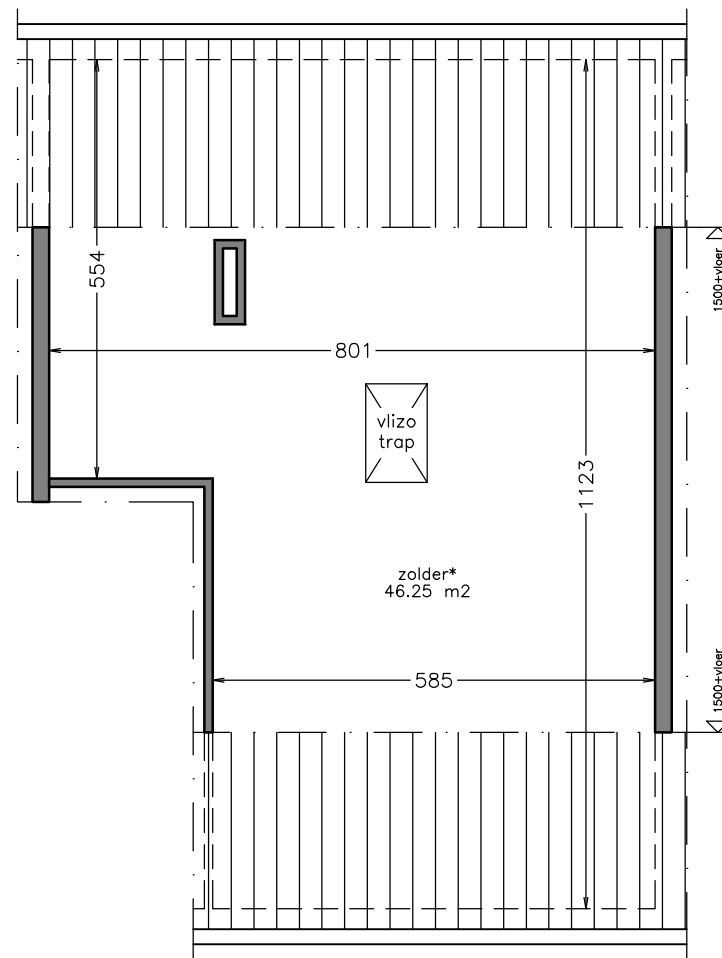

complex: 150155

adres: Robert Scottstraat 25-

OGE: 6011864

onderwerp: Appartement zonder lift

postcode: 7534 ZV

schaal: 1:100