



begane grond

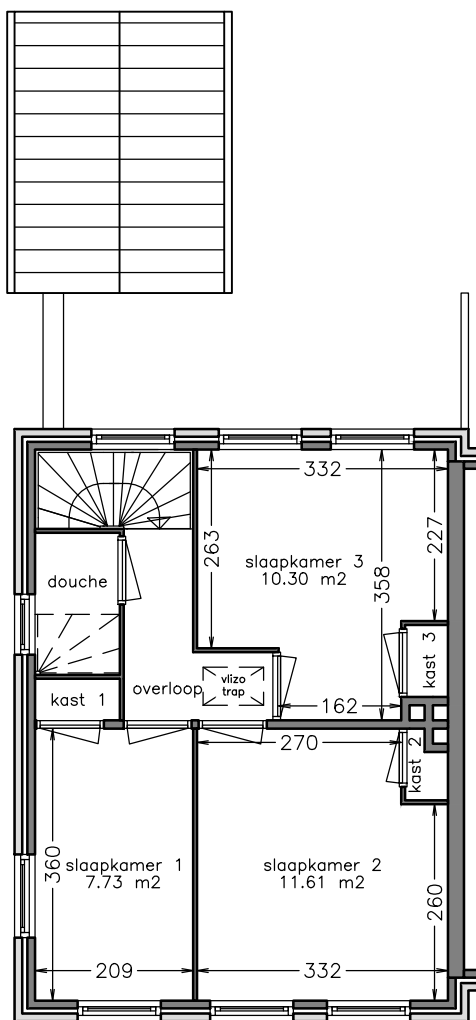

1e verdieping

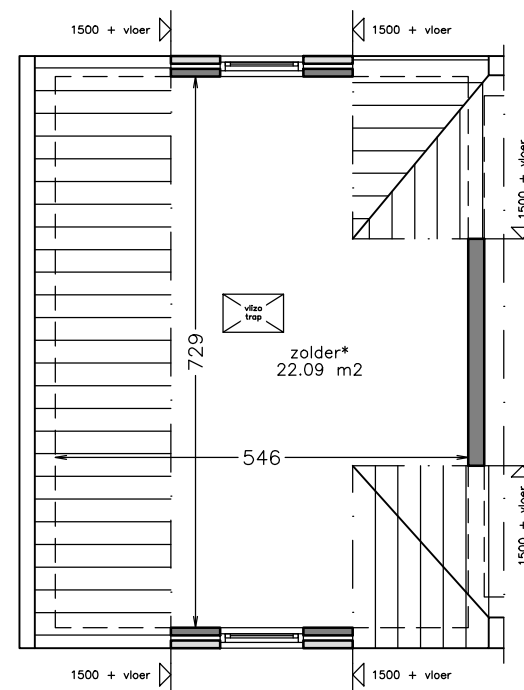

zolder

Aan deze tekening kunt u geen rechten ontleen. Afmetingen en indeling van b.v. keuken of badkamer kunnen afwijken van de werkelijkheid.



complex: 120017

adres: Dr. Schaepmanstraat 3

OGE: 6000319

onderwerp: Eengezinswoning

postcode: 7481 HD

schaal: 1:100