


woonlaag 1



woonlaag 2

Aan deze tekening kunt u geen rechten ontleen. Afmetingen en indeling van b.v. keuken of badkamer kunnen afwijken van de werkelijkheid.

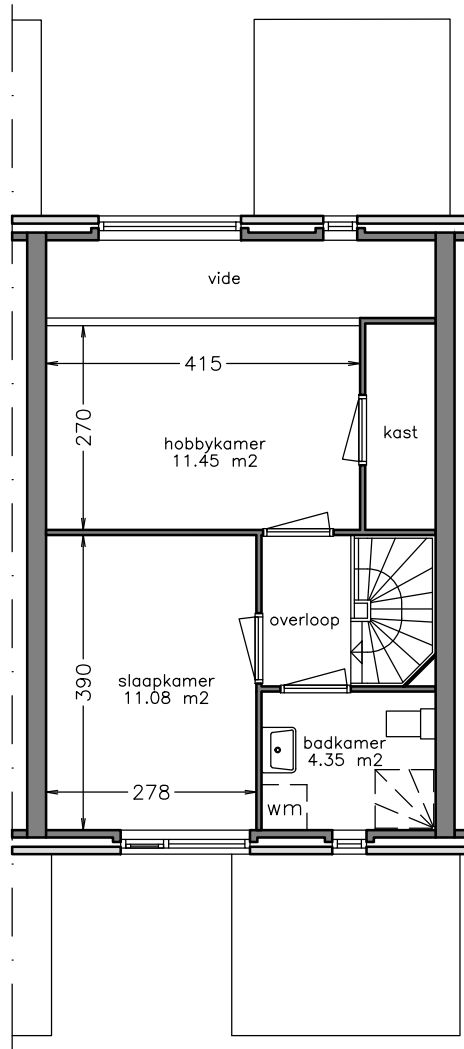

complex: 150190

adres: Regentessestraat 17-

OGE: 6012708

onderwerp: Eengezinswoning

postcode: 7513 BT

schaal: 1:100