



woonlaag 1

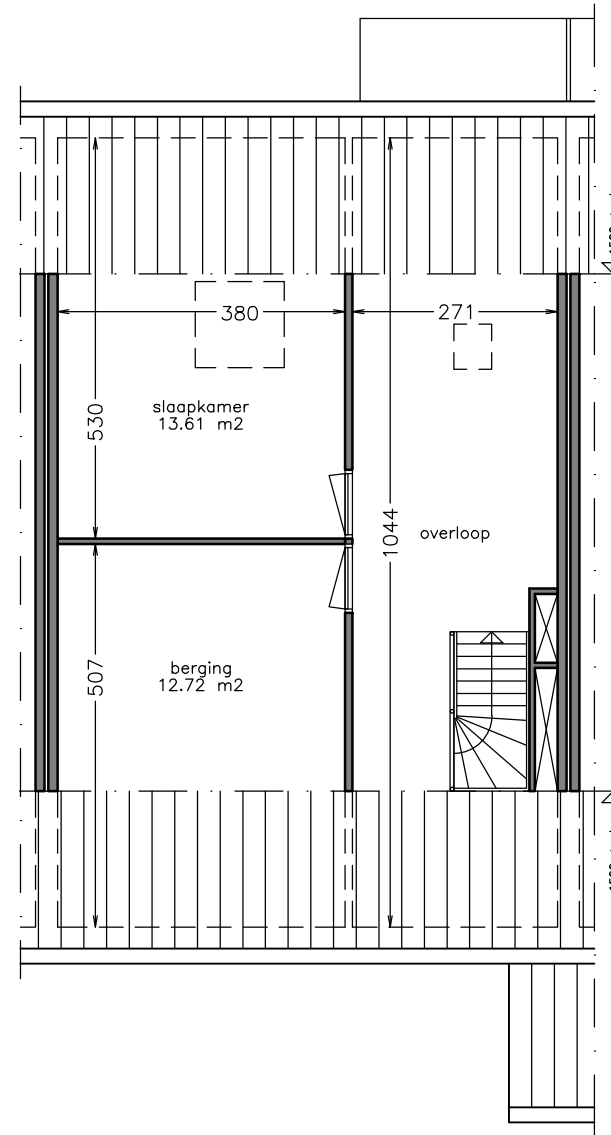

woonlaag 2

Aan deze tekening kunt u geen rechten ontlenen. Afmetingen en indeling van b.v. keuken of badkamer kunnen afwijken van de werkelijkheid.

 <b>domijn</b> www.domijn.nl info@domijn.nl 0900-3350335	complex: 120076	onderwerp: Duplexwoning
	adres: Eibergsestraat 131	postcode: 7481 HJ
	OGE: 6001671	schaal: 1:100