



begane grond

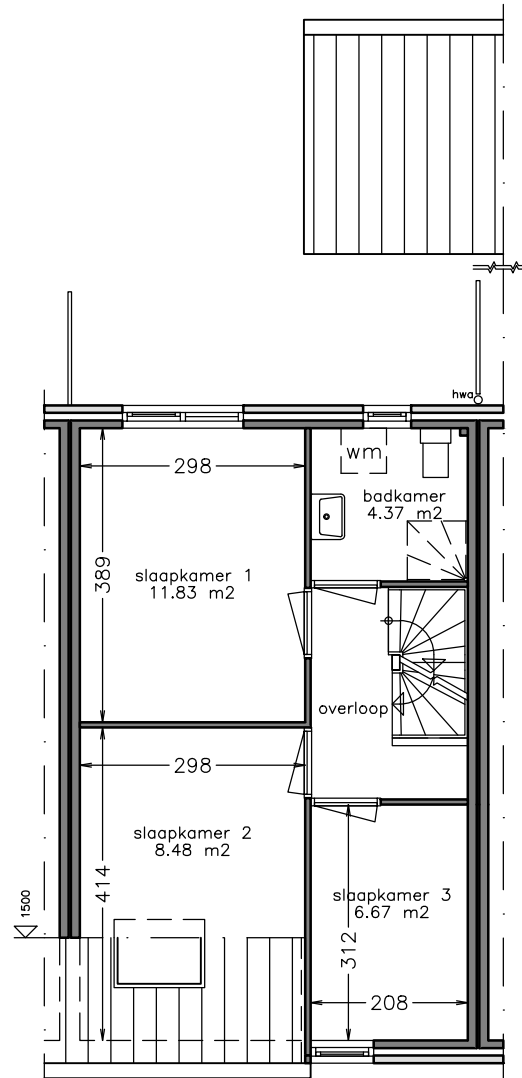

1e verdieping

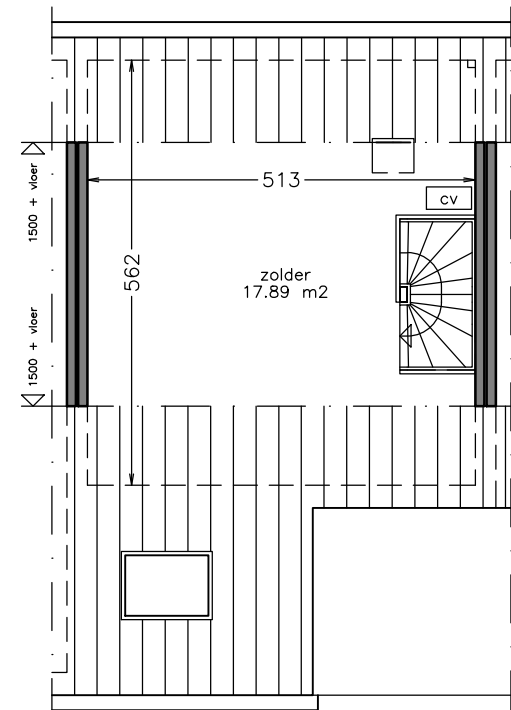

zolder

Aan deze tekening kunt u geen rechten ontleen. Afmetingen en indeling van b.v. keuken of badkamer kunnen afwijken van de werkelijkheid.


domijn
 www.domijn.nl
 info@domijn.nl
 0900-3350335

complex: 130041

adres: Hofkamp 243-

OGE: 6003474

onderwerp: Eengezinswoning

postcode: 7582 GT

schaal: 1:100