



begane grond

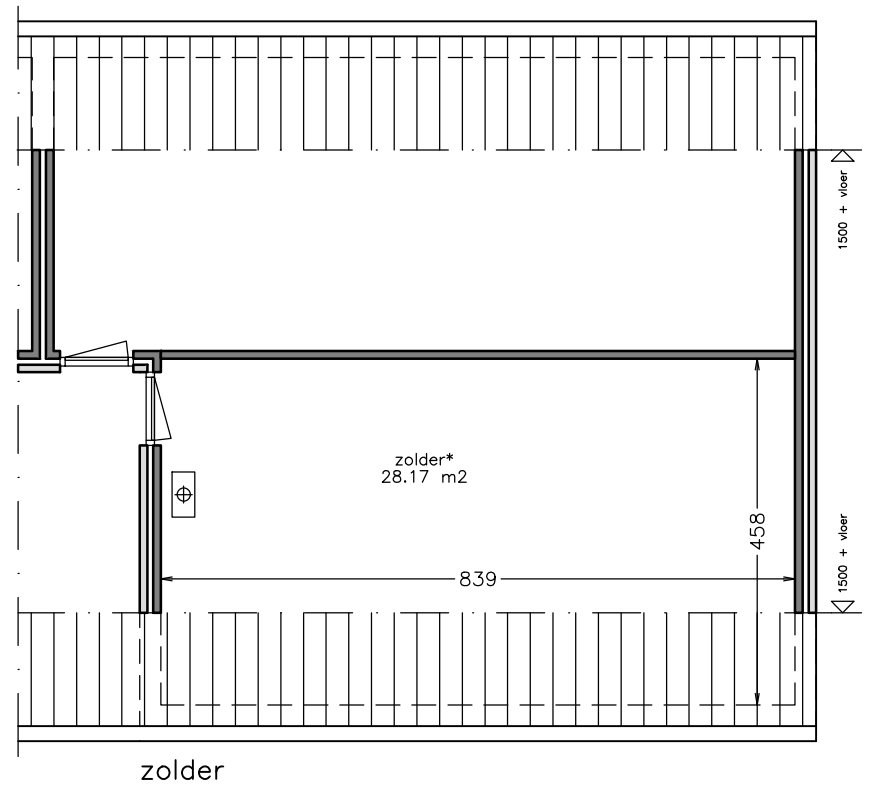

Aan deze tekening kunt u geen rechten ontfen. Afmetingen en indeling van b.v. keuken of badkamer kunnen afwijken van de werkelijkheid.

 domijn www.domijn.nl info@domijn.nl 0900-3350335	complex: 130018	onderwerp: Appartement zonder lift
	adres: Van Deinsestraat 13	postcode: 7582 ZP
	OG: 6002982	schaal: 1:100