


begane grond



1e verdieping

Van deze tekening kunt u geen rechten ontfen. Afmetingen en indeling van b.v. keuken of badkamer kunnen afwijken van de werkelijkheid.

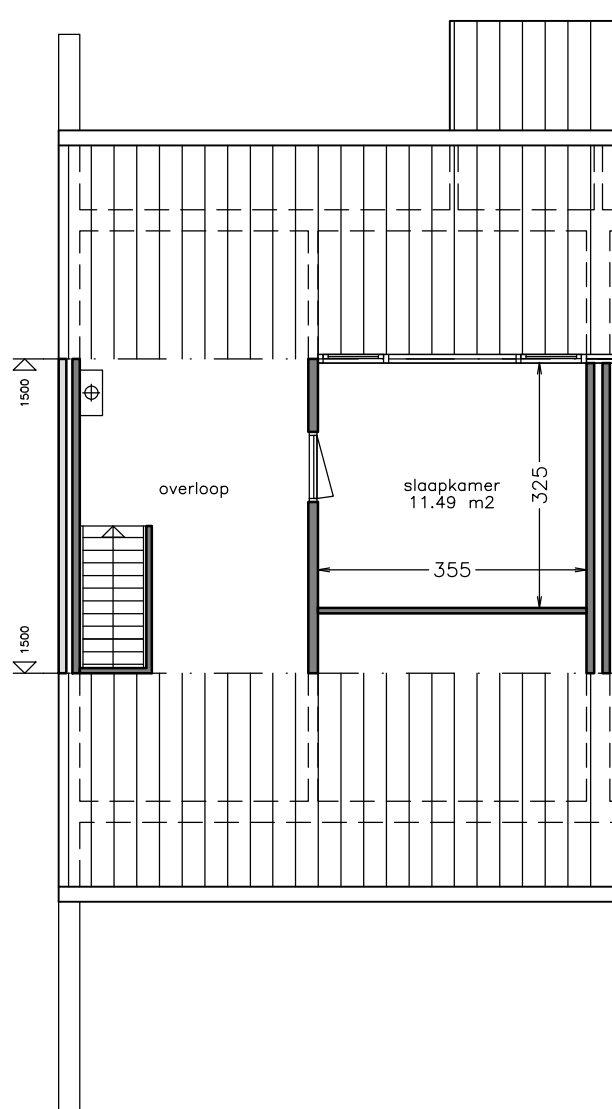

complex: 130026

adres: Neercasselstraat 37

OGE: 6003161

onderwerp: Eengezinswoning

postcode: 7581 VW

schaal: 1:100