


begane grond

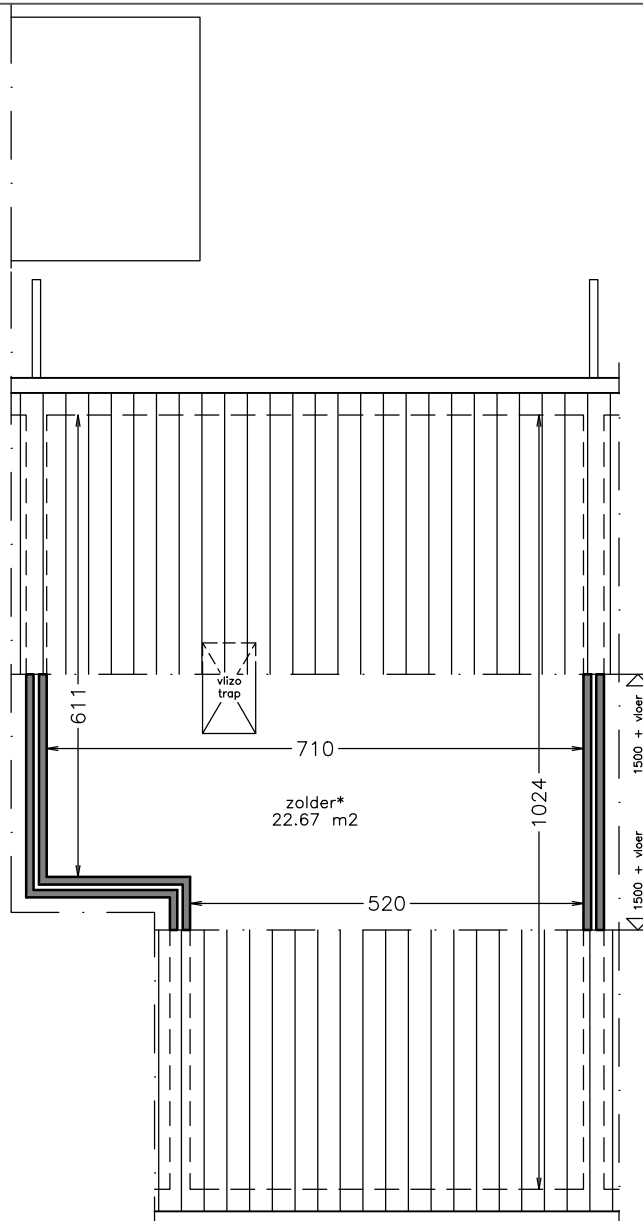

Aan deze tekening kunt u geen rechten ontfen. Afmetingen en indeling van b.v. keuken of badkamer kunnen afwijken van de werkelijkheid.

ZOT

**domijn**  
 www.domijn.nl  
 info@domijn.nl  
 0900-3350335

complex: 130056	onderwerp: Eengezinswoning
adres: Scholtinkstraat 67	postcode: 7581 GH
OGE: 6003636	schaal: 1:100