



begane grond

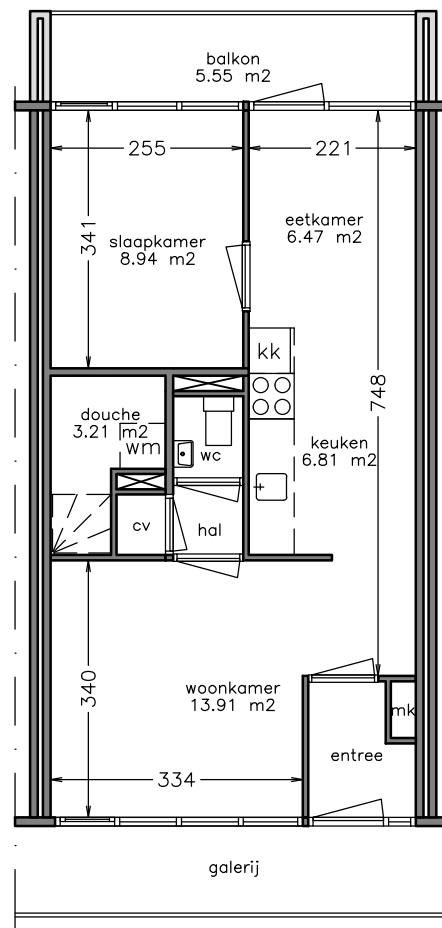

1e verdieping

Aan deze tekening kunt u geen rechten ontfen. Afmetingen en indeling van b.v. keuken of badkamer kunnen afwijken van de werkelijkheid.

 domijn www.domijn.nl info@domijn.nl 0900-3350335	complex: 120057	onderwerp: Appartement zonder lift
	adres: Stiegert 17	postcode: 7482 GG
	OGE: 6001388	schaal: 1:100