



begane grond

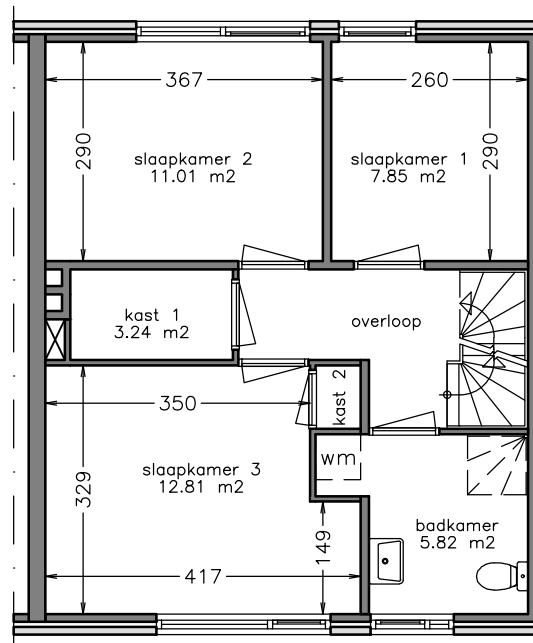

1e verdieping

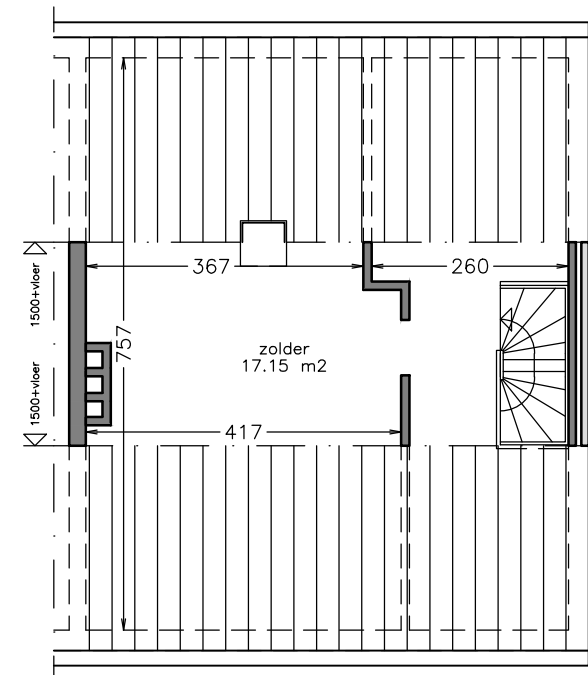

zolder

Aan deze tekening kunt u geen rechten ontlene. Afmetingen en indeling van b.v. keuken of badkamer kunnen afwijken van de werkelijkheid.



complex: 150109

adres: Deppenbroekstraat 70-

OGE: 6008876

onderwerp: Eengezinswoning

postcode: 7523 PC

schaal: 1:100