



begane grond

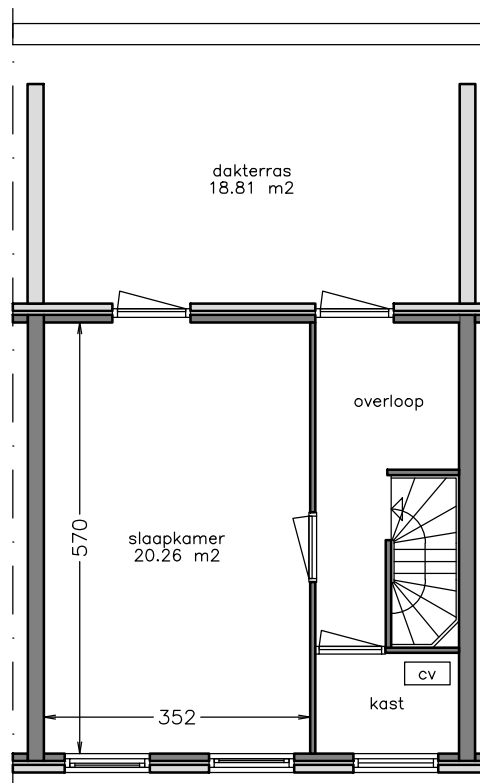

1e verdieping

Aan deze tekening kunt u geen rechten ontfen. Afmetingen en indeling van b.v. keuken of badkamer kunnen afwijken van de werkelijkheid.

 domijn www.domijn.nl info@domijn.nl 0900-3350335	complex: 150051	onderwerp: Eengezinswoning
	adres: Helenastraat 86	postcode: 7543 TW
	OGE: 6006320	schaal: 1:100