



begane grond

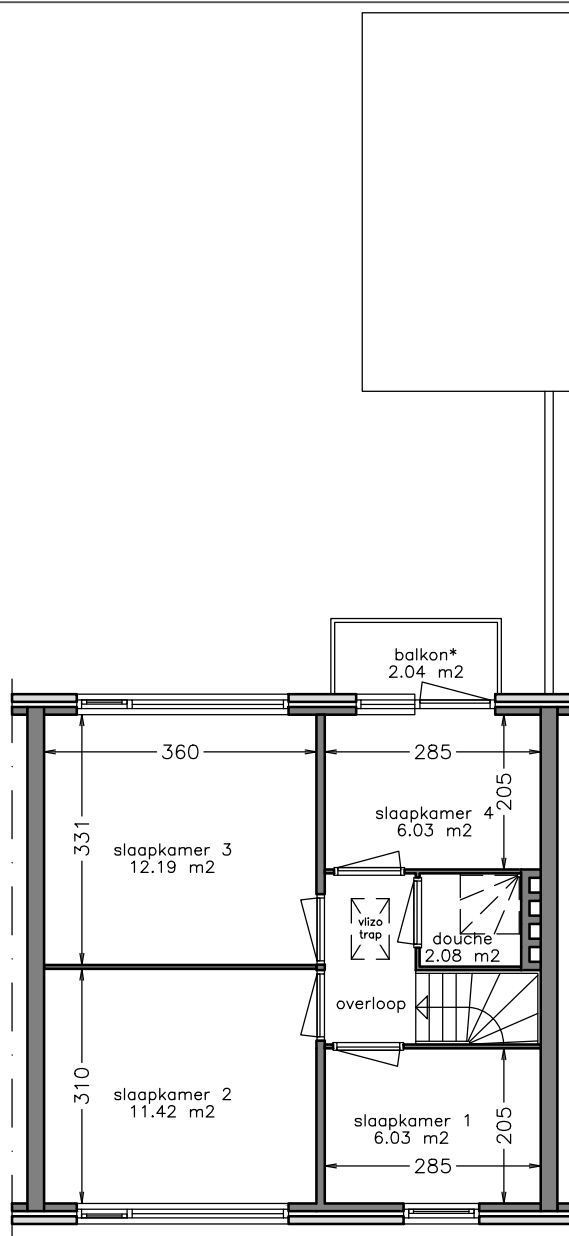

1e verdieping

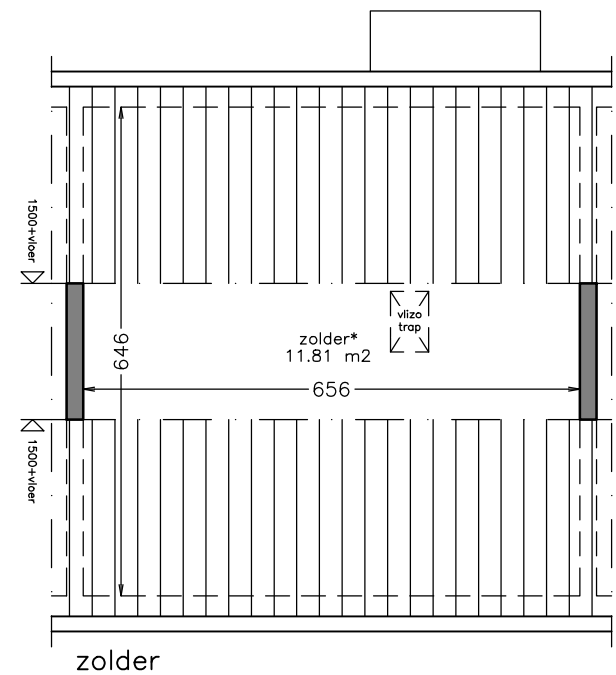

zolder

Aan deze tekening kunt u geen rechten ontlenen. Afmetingen en indeling van b.v. keuken of badkamer kunnen afwijken van de werkelijkheid.



complex: 130006

adres: Narcisstraat 17

OG: 6002448

onderwerp: Eengezinswoning

postcode: 7581 TH

schaal: 1:100