



begane grond

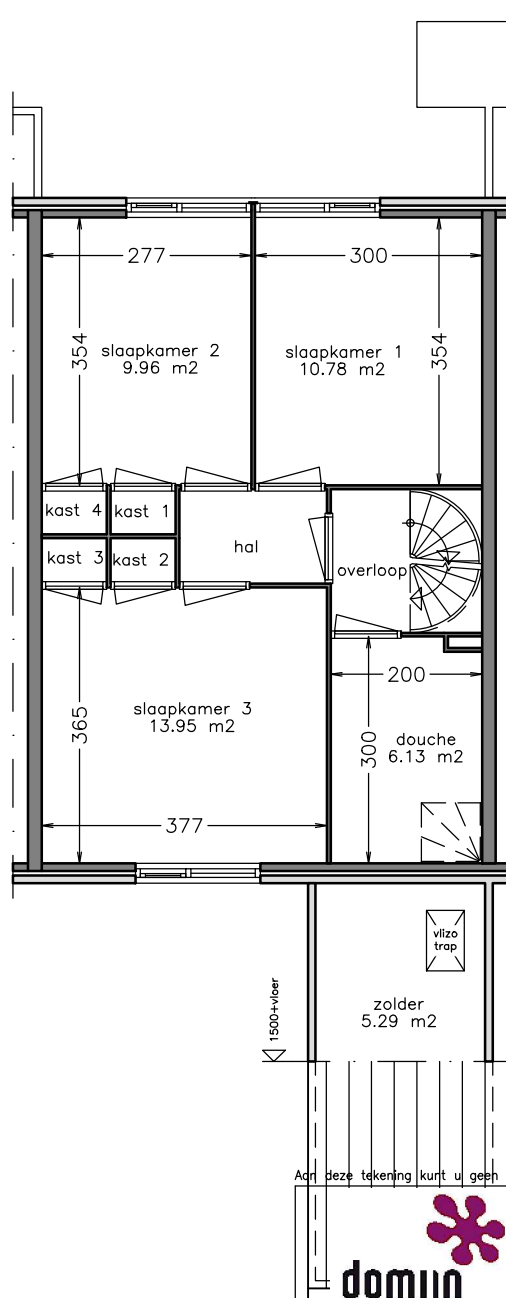


1e verdieping

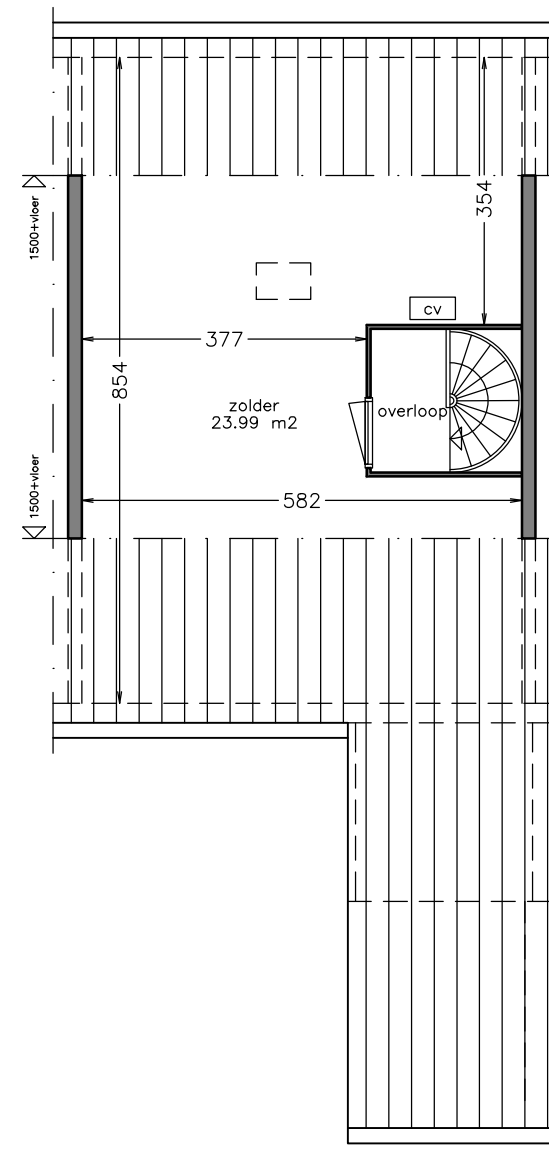

zolder

Adr. deze tekening kunt u geen rechten ontlenen. Afmetingen en indeling van b.v. keuken of badkamer kunnen afwijken van de werkelijkheid.

 domijn www.domijn.nl info@domijn.nl 0900-3350335	complex: 150145	onderwerp: Eengezinswoning
	adres: Rondostraat 165-	postcode: 7534 GN
	OGE: 6011552	schaal: 1:100