



begane grond

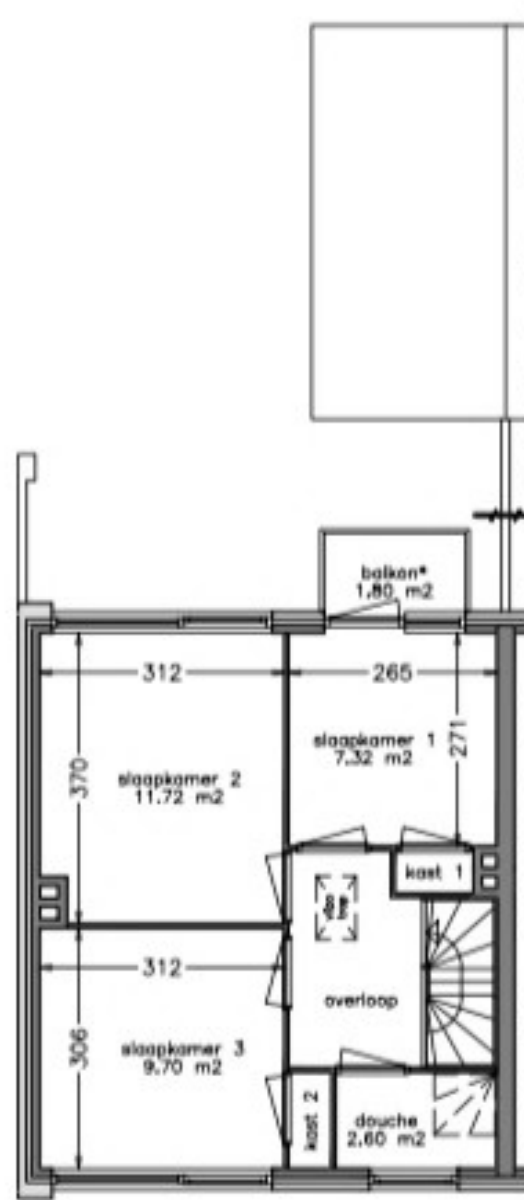


1e verdieping

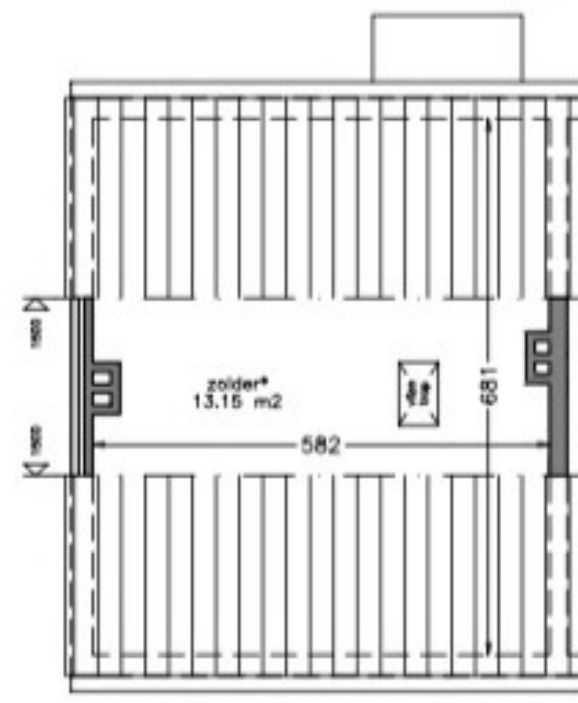

zolder

Aan deze tekening kunt u geen rechten ontlenen. Afmetingen en inhoud van bv. keukens of balkons kunnen afwijken van de werkelijkheid.

 www.domijn.nl info@domijn.nl 0900-3360336	complex: 130007	orderwerp: Eengezinswoning
	adres: Wethouder Hassingstraat 29	postcode: 7586 CM
	oco: 6002723	schaal: 1:100