



begane grond

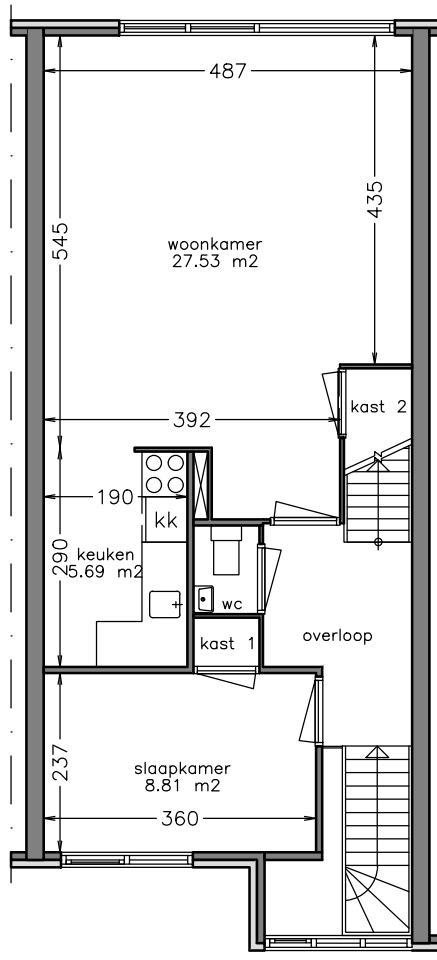

woonlaag 1

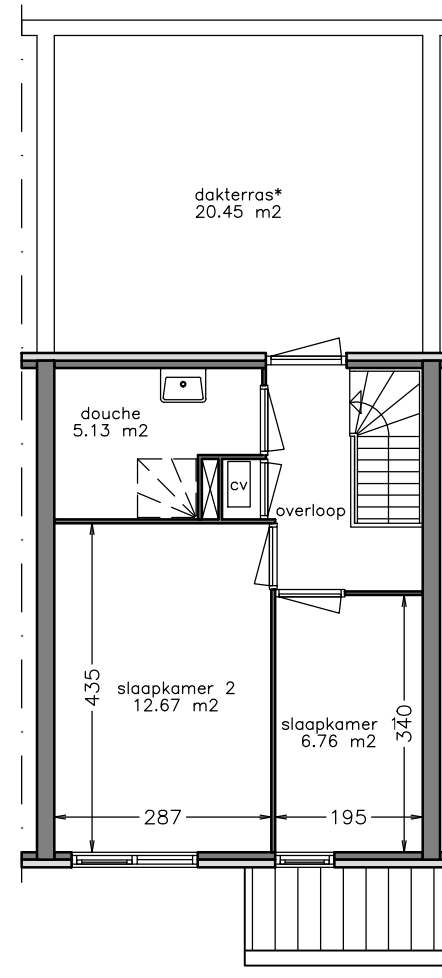

woonlaag 2

Aan deze tekening kunt u geen rechten ontleen. Afmetingen en indeling van b.v. keuken of badkamer kunnen afwijken van de werkelijkheid.



complex: 150017

adres: Voogsgerdburg 17

OGE: 6004481

onderwerp: Appartement met lift

postcode: 7511 MA

schaal: 1:100