



begane grond

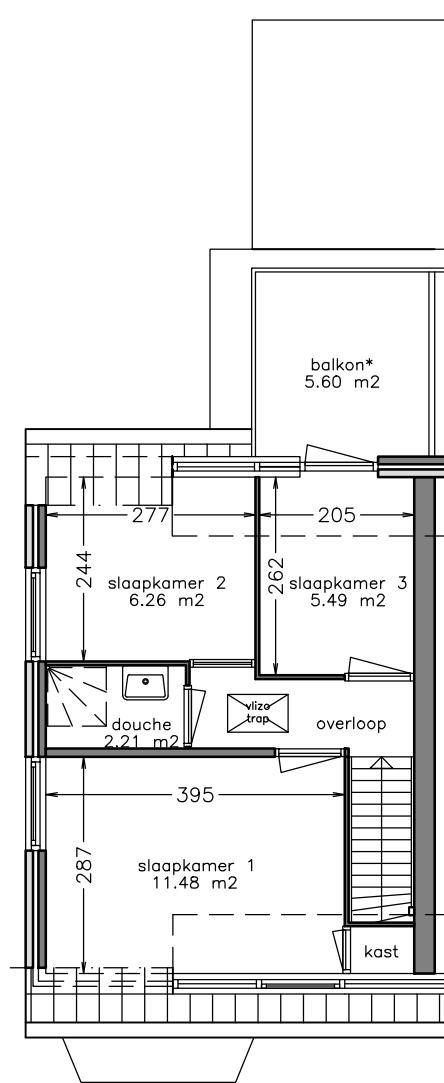

1e verdieping

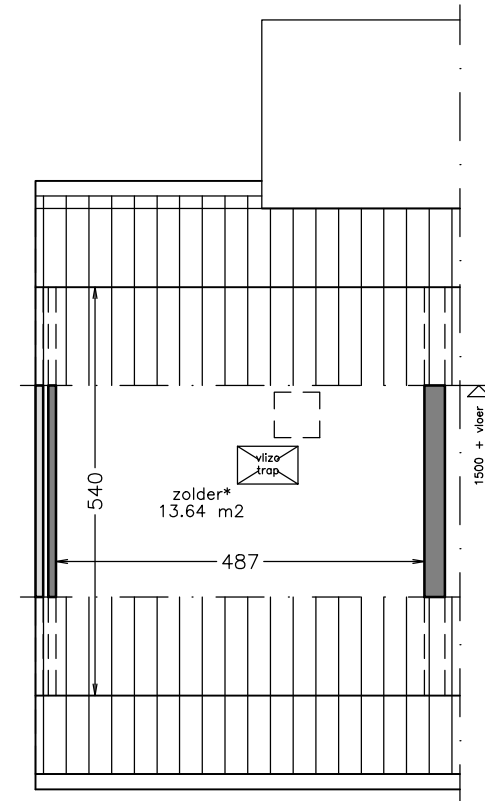

zolder

Aan deze tekening kunt u geen rechten ontlenen. Afmetingen en indeling van b.v. keuken of badkamer kunnen afwijken van de werkelijkheid.



complex: 150022

adres: Baliplein 11

OGE: 6004886

onderwerp: Eengezinswoning

postcode: 7512 XE

schaal: 1:100