



begane grond

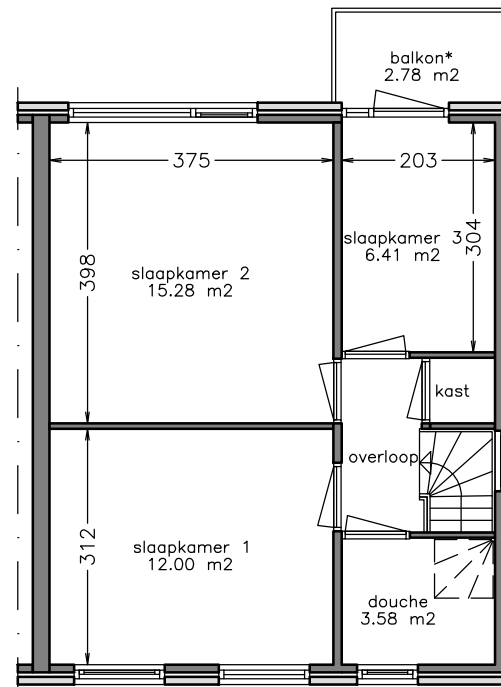

1e verdieping

Aan deze tekening kunt u geen rechten ontlene. Afmetingen en indeling van b.v. keuken of badkamer kunnen afwijken van de werkelijkheid.

 domijn www.domijn.nl info@domijn.nl 0900-3350335	complex: 150072	onderwerp: Eengezinswoning
	adres: Gerard Terborghstraat 116	postcode: 7545 BZ
	OGE: 6007213	schaal: 1:100