


begane grond

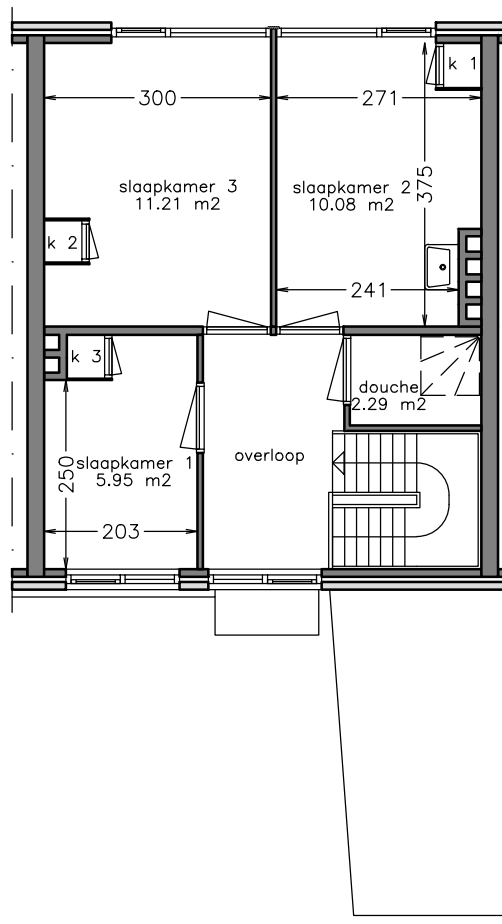

1e verdieping

Aan deze tekening kunt u geen rechten ontlenen. Afmetingen en indeling van b.v. keuken of badkamer kunnen afwijken van de werkelijkheid.

 <b>domijn</b> www.domijn.nl info@domijn.nl 0900-3350335	complex: 150160	onderwerp: Eengezinswoning
	adres: Dirk Hartogstraat 13-	postcode: 7534 BW
	OGE: 6012012	schaal: 1:100