



begane grond

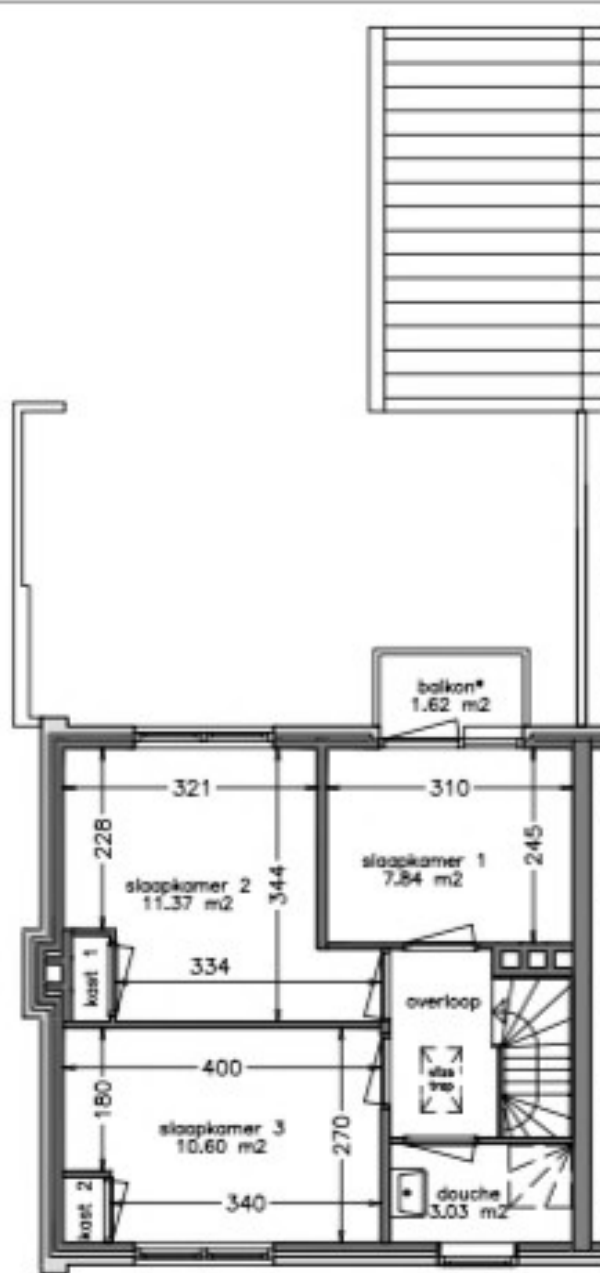

1e verdieping

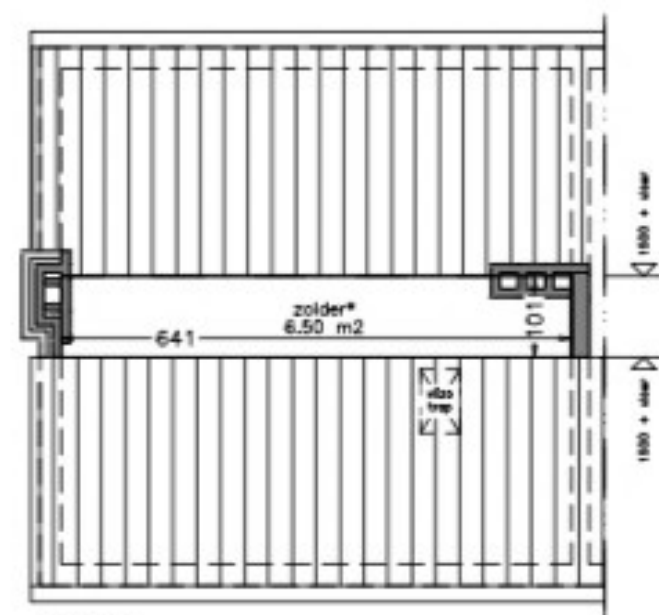

zolder

Aan deze tekening kunt u geen rechten ontleen. Afwijkingen en indeling van b.v. keukens of balkons kunnen afwijken van de werkelijkheid.



complex: 130005

onderwerp: Eengezinswoning

adres: Valkstraat 32

postcode: 7581 EK

o.c.c.: 6002363

schaal: 1:100