



begane grond

woonlaag 1

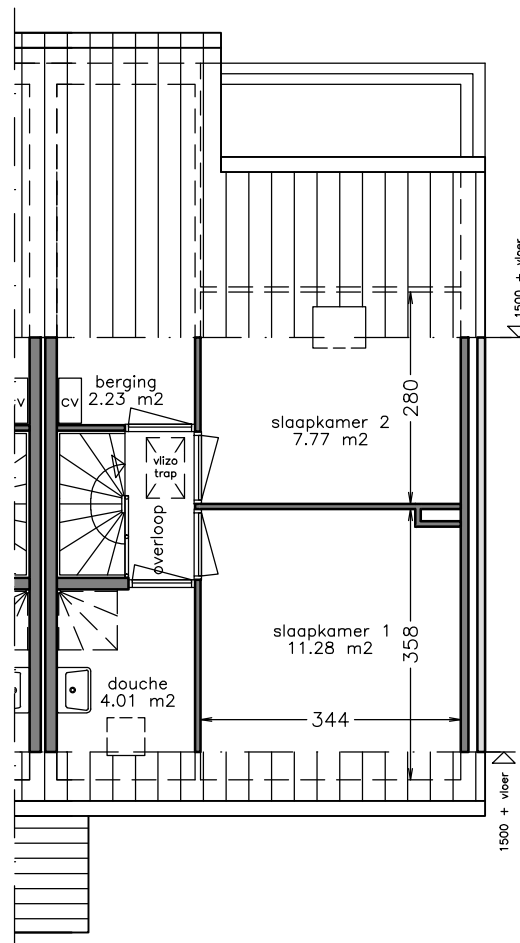

woonlaag 2

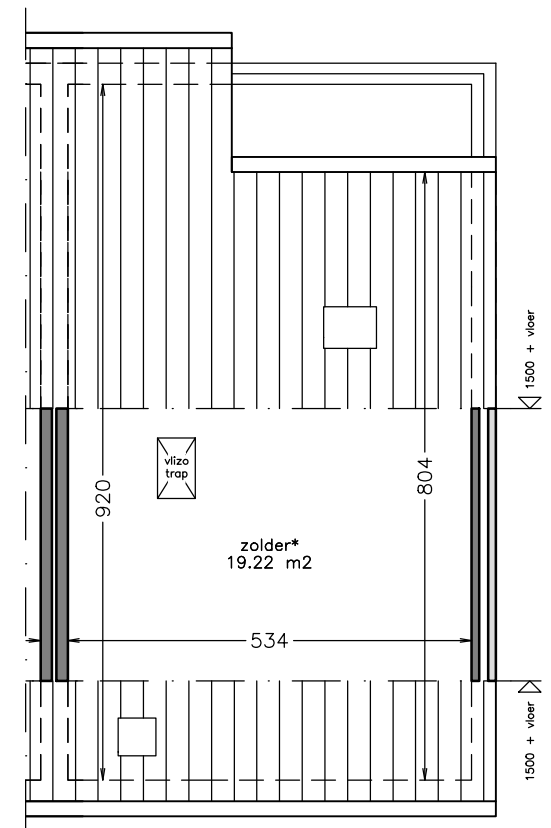

zolder

Aan deze tekening kunt u geen rechten ontlenen. Afmetingen en indeling van b.v. keuken of badkamer kunnen afwijken van de werkelijkheid.



complex: 120064

adres: Het Meuke 56B

OGE: 6001526

onderwerp: Duplexwoning

postcode: 7481 JH

schaal: 1:100