



begane grond

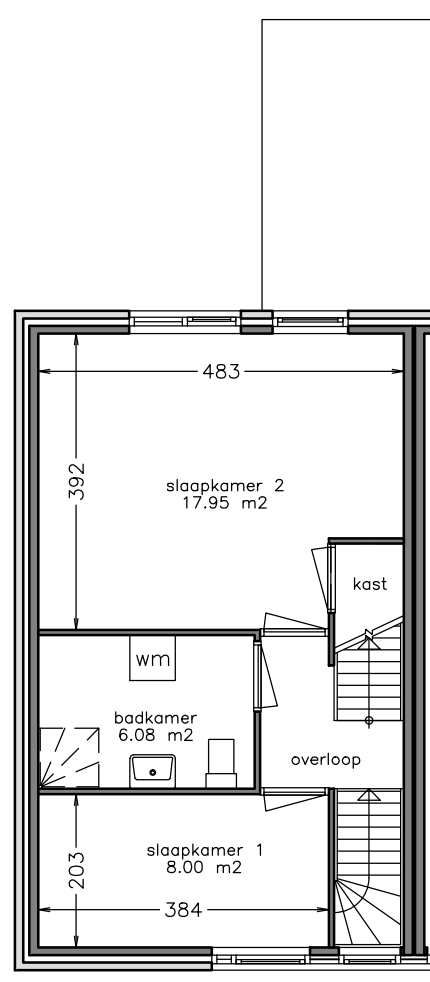

1e verdieping

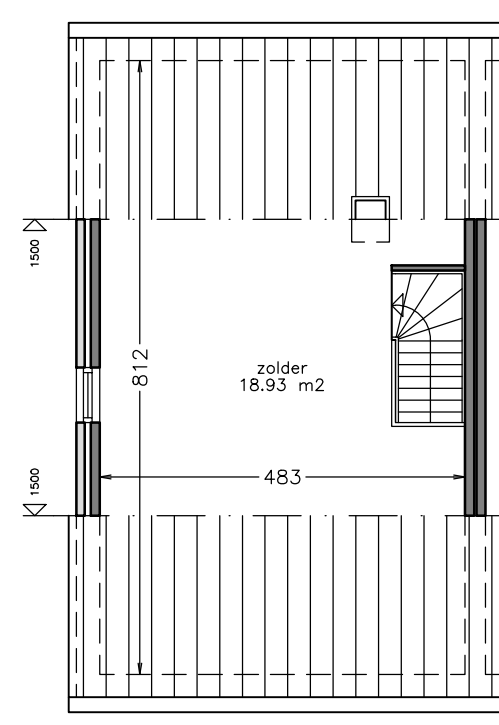

zolder

Aan deze tekening kunt u geen rechten ontleen. Afmetingen en indeling van b.v. keuken of badkamer kunnen afwijken van de werkelijkheid.



complex: 130041

adres: Veldkamp 192

OGE: 6003484

onderwerp: Eengezinswoning

postcode: 7586 GP

schaal: 1:100