



begane grond

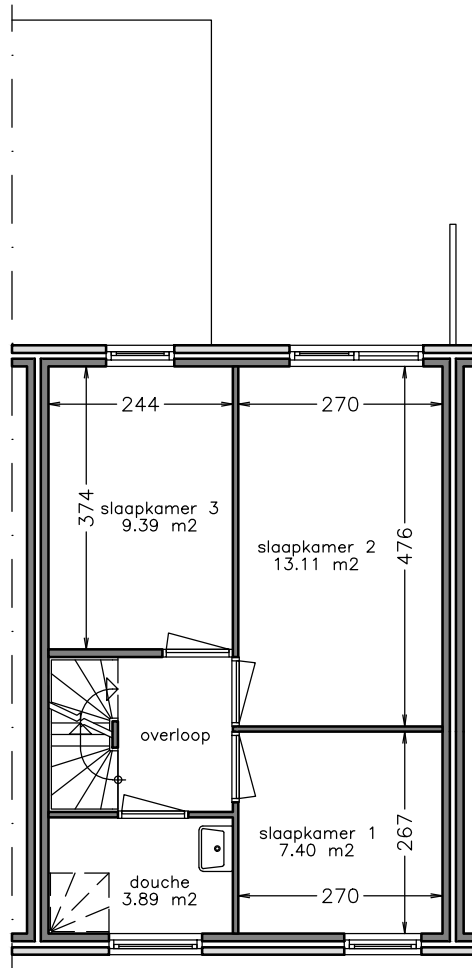

1e verdieping

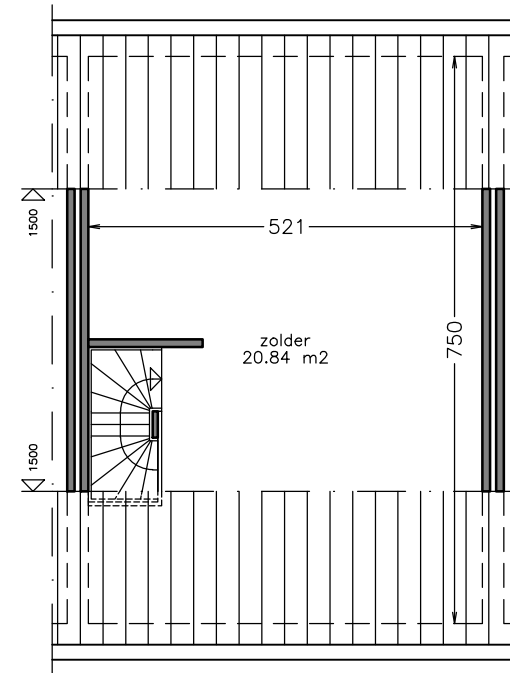

zolder

Aan deze tekening kunt u geen rechten ontleen. Afmetingen en indeling van b.v. keuken of badkamer kunnen afwijken van de werkelijkheid.



complex: 130034

adres: Veldkamp 79

OGE: 6003326

onderwerp: Eengezinswoning

postcode: 7586 GG

schaal: 1:100