


begane grond



1e verdieping

Aan deze tekening kunt u geen rechten ontfen. Afmetingen en indeling van b.v. keuken of badkamer kunnen afwijken van de werkelijkheid.

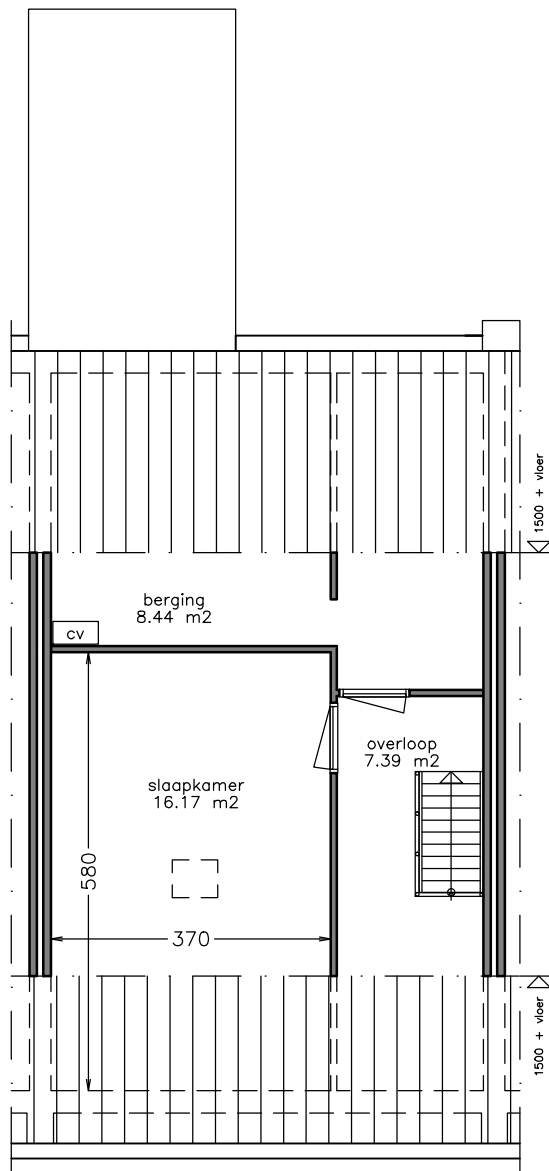

complex: 120058

adres: De Morsboer 7-

OGE: 6001402

onderwerp: Eengezinswoning

postcode: 7482 GN

schaal: 1:100