



begane grond

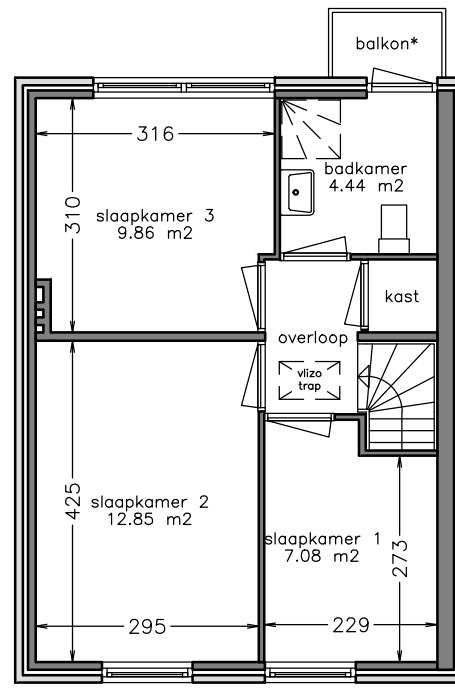

1e verdieping

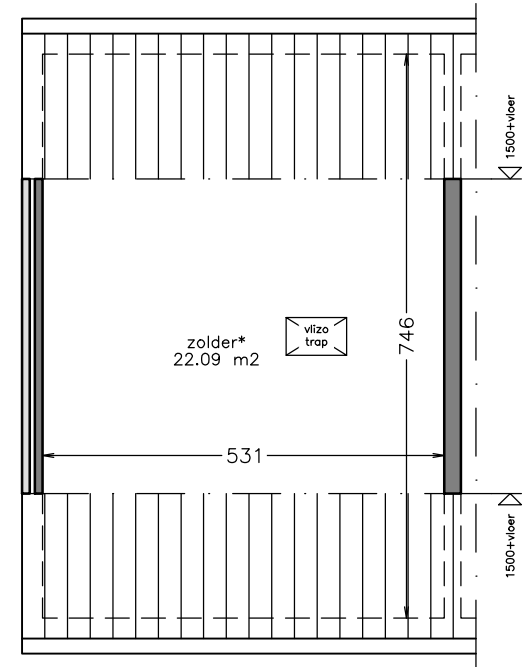

zolder

Aan deze tekening kunt u geen rechten ontfen. Afmetingen en indeling van b.v. keuken of badkamer kunnen afwijken van de werkelijkheid.



complex: 150062

adres: Acaciaplantsoen 1-

OGE: 6006688

onderwerp: Eengezinswoning

postcode: 7545 VS

schaal: 1:100