



**begane grond**

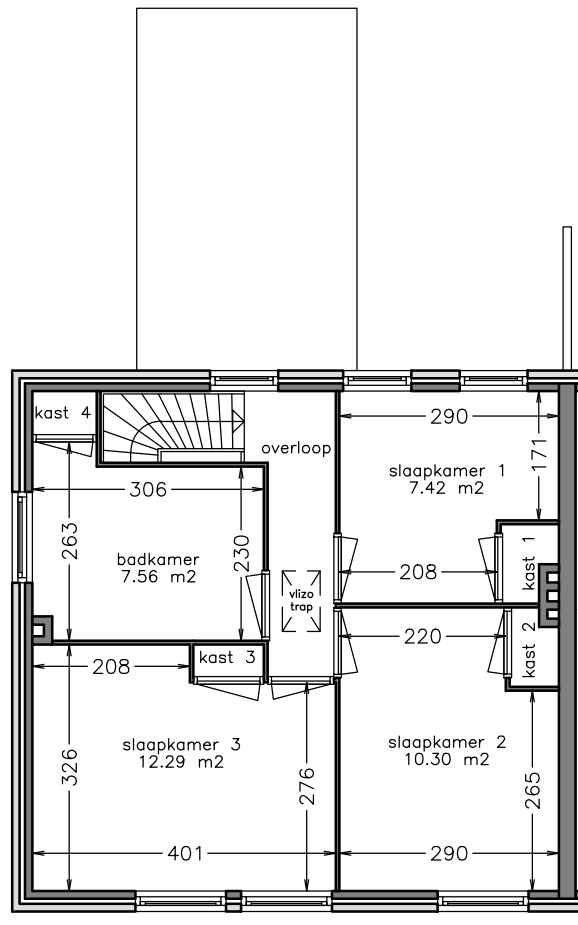

**1e verdieping**

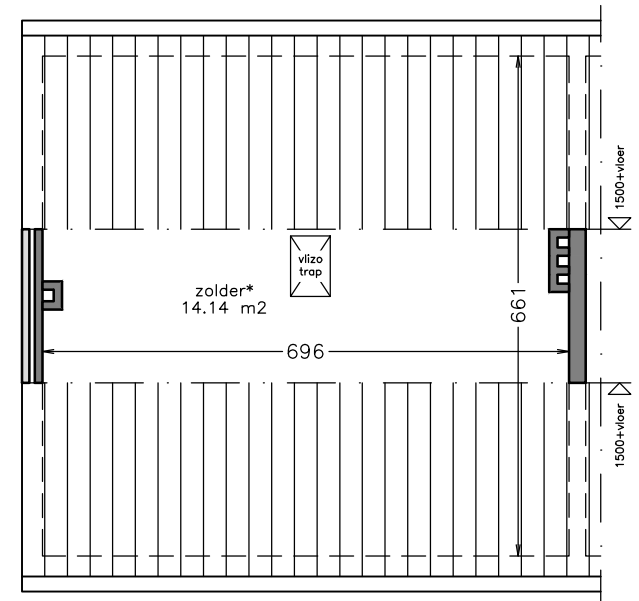

**zolder**

Aan deze tekening kunt u geen rechten ontleen. Afmetingen en indeling van b.v. keuken of badkamer kunnen afwijken van de werkelijkheid.



complex: 120018

adres: Mulderstraat 9-

OGE: 6000337

onderwerp: Eengezinswoning

postcode: 7482 NC

schaal: 1:100