


woonlaag 1

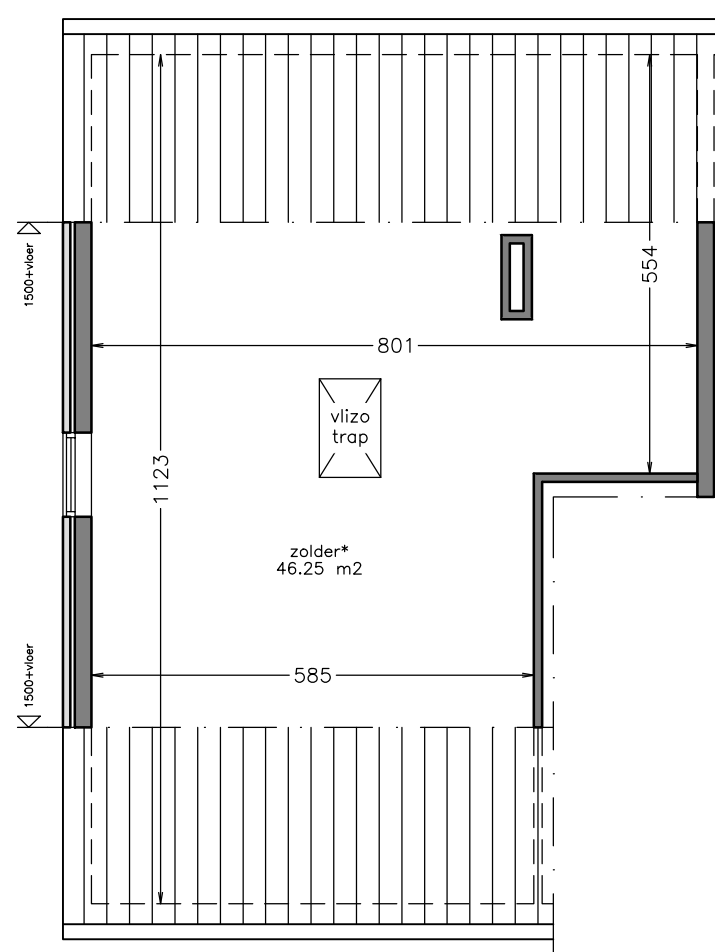

woonlaag 2

Aan deze tekening kunt u geen rechten ontfen. Afmetingen en indeling van b.v. keuken of badkamer kunnen afwijken van de werkelijkheid.

 www.domijn.nl info@domijn.nl 0900-3350335	complex: 150155	onderwerp: Appartement zonder lift
	adres: Robert Scottstraat 19-	postcode: 7534 ZV
	OGE: 6011861	schaal: 1:100