



begane grond

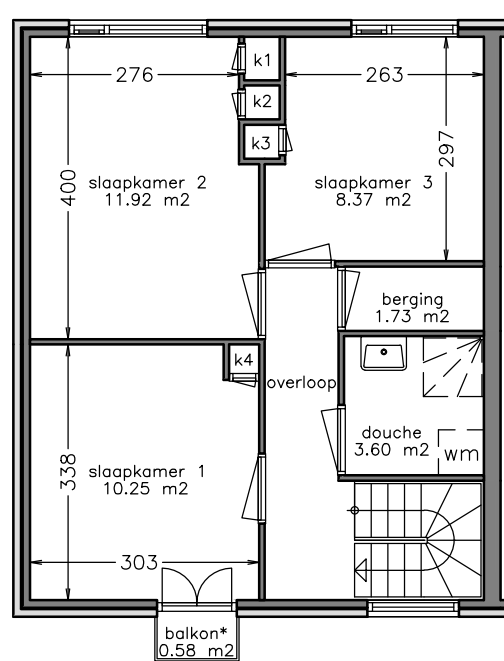

1e verdieping

Aan deze tekening kunt u geen rechten ontfen. Afmetingen en indeling van b.v. keuken of badkamer kunnen afwijken van de werkelijkheid.

|   |                         |                            |
|---|-------------------------|----------------------------|
| <br><b>domijn</b><br>www.domijn.nl<br>info@domijn.nl<br>0900-3350335 | complex: 150038         | onderwerp: Eengezinswoning |
|   | adres: Diekmanstraat 41 | postcode: 7541 WS          |
|   | OG: 6005434             | schaal: 1:100              |