



begane grond

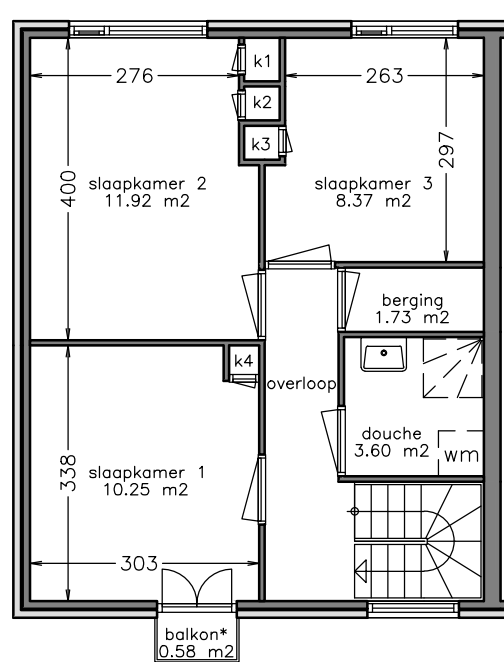

1e verdieping

Aan deze tekening kunt u geen rechten ontfen. Afmetingen en indeling van b.v. keuken of badkamer kunnen afwijken van de werkelijkheid.

 domijn www.domijn.nl info@domijn.nl 0900-3350335	complex: 150038	onderwerp: Eengezinswoning
	adres: Diekmanstraat 29	postcode: 7541 WT
	OG: 6005425	schaal: 1:100