


begane grond



1e verdieping

Aan deze tekening kunt u geen rechten ontfen. Afmetingen en indeling van b.v. keuken of badkamer kunnen afwijken van de werkelijkheid.

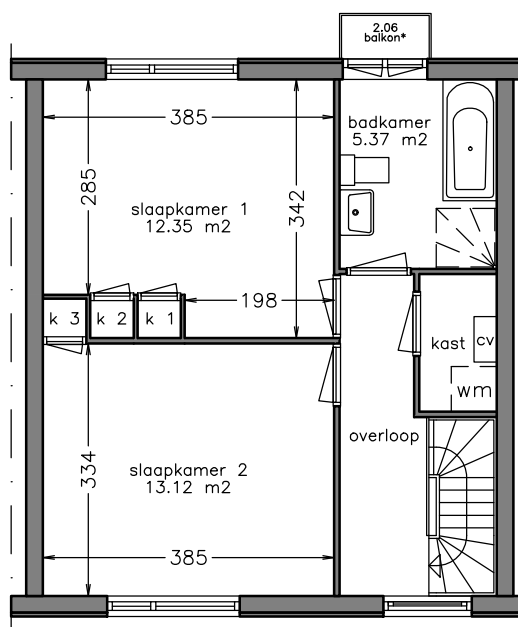

complex: 150038

adres: Mr. Viottastraat 29

OG: 6005374

onderwerp: Eengezinswoning

postcode: 7541 XJ

schaal: 1:100