



begane grond

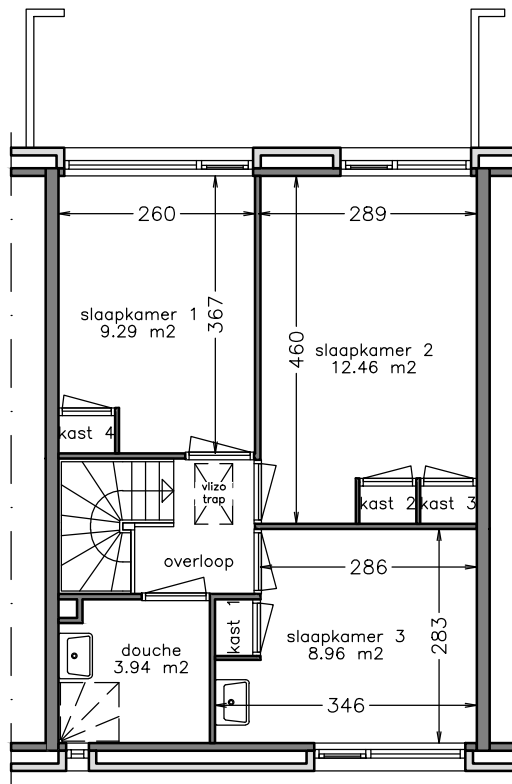


1e verdieping

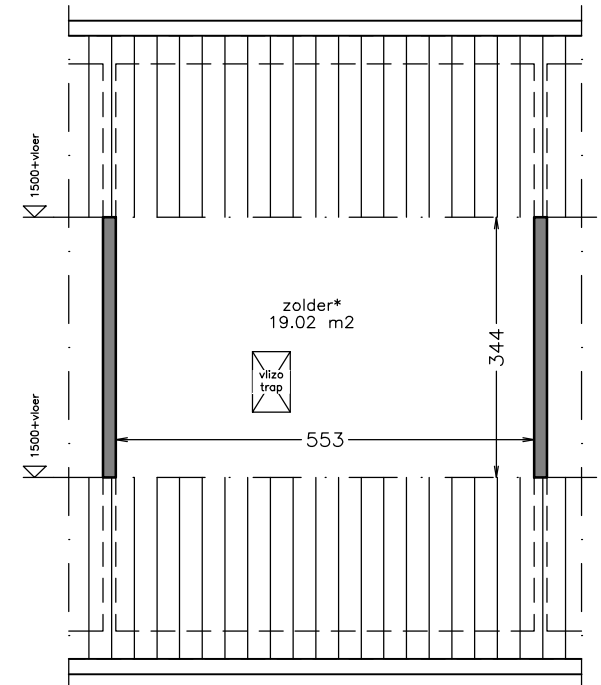

zolder

Aan deze tekening kunt u geen rechten ontleen. Afmetingen en indeling van b.v. keuken of badkamer kunnen afwijken van de werkelijkheid.

 domijn www.domijn.nl info@domijn.nl 0900-3350335	complex: 150147	onderwerp: Eengezinswoning
	adres: Sonatestraat 65	postcode: 7534 XD
	OG: 6011598	schaal: 1:100