



begane grond

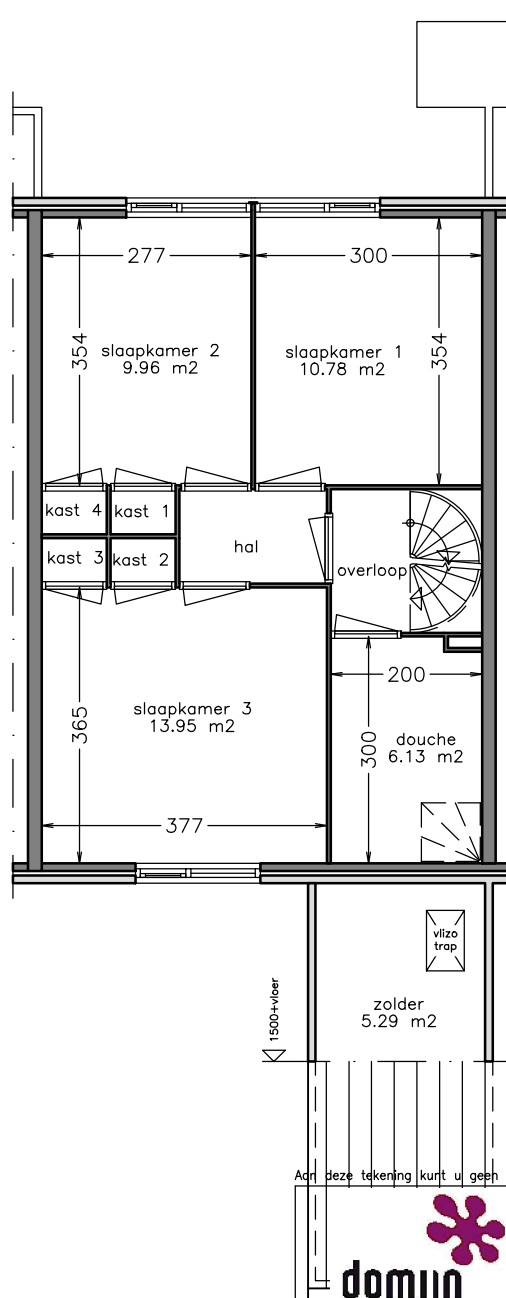


1e verdieping

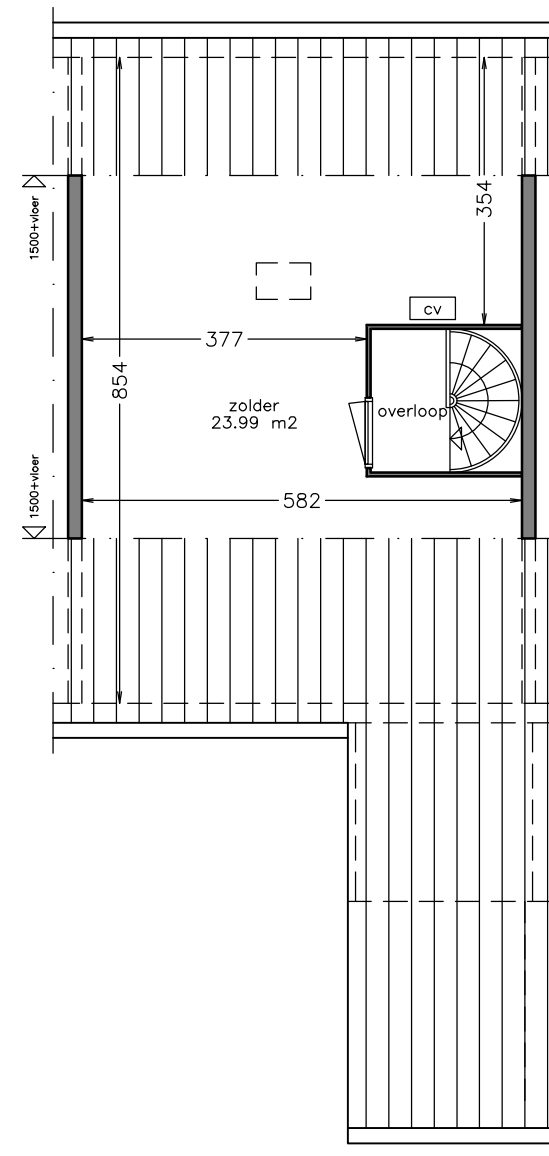

zolder

Adr. deze tekening kunt u geen rechten ontlenen. Afmetingen en indeling van b.v. keuken of badkamer kunnen afwijken van de werkelijkheid.

| | | |
|---|------------------------|----------------------------|
|  domijn www.domijn.nl info@domijn.nl 0900-3350335 | complex: 150143 | onderwerp: Eengezinswoning |
| | adres: Etudestraat 44- | postcode: 7534 ES |
| | OGE: 6011475 | schaal: 1:100 |