



begane grond

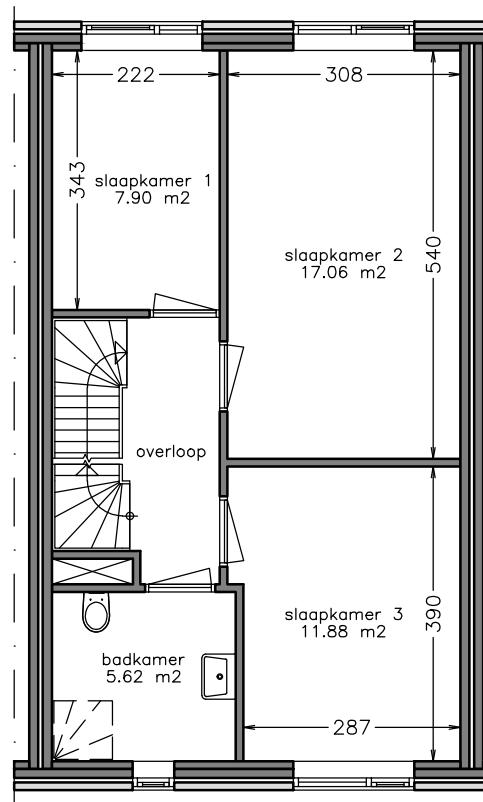

1e verdieping

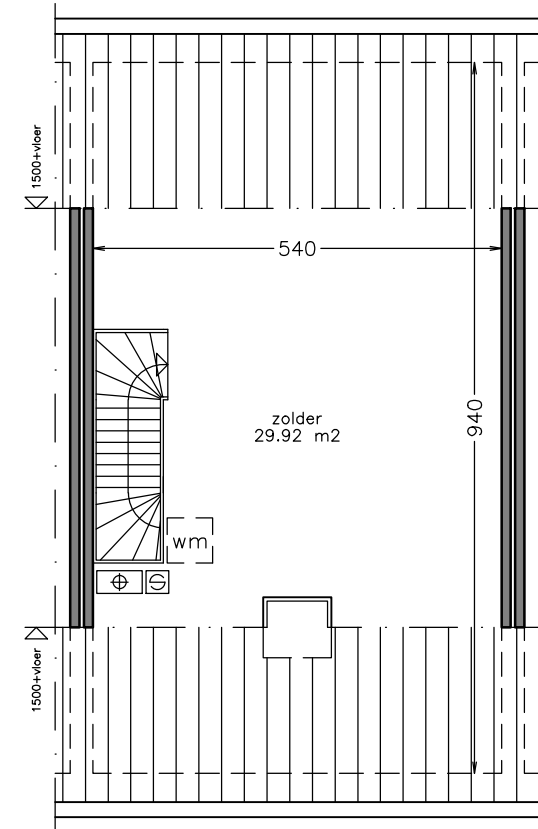

zolder

Aan deze tekening kunt u geen rechten ontleen. Afmetingen en indeling van b.v. keuken of badkamer kunnen afwijken van de werkelijkheid.

domijn
www.domijn.nl
info@domijn.nl
0900-3350335

complex: 120106

adres: Julianastraat 30

OGE: 6015051

onderwerp: Eengezinswoning

postcode: 7481 DB

schaal: 1:100