


begane grond



1e verdieping

Aan deze tekening kunt u geen rechten ontlenen. Afmetingen en indeling van b.v. keuken of badkamer kunnen afwijken van de werkelijkheid.

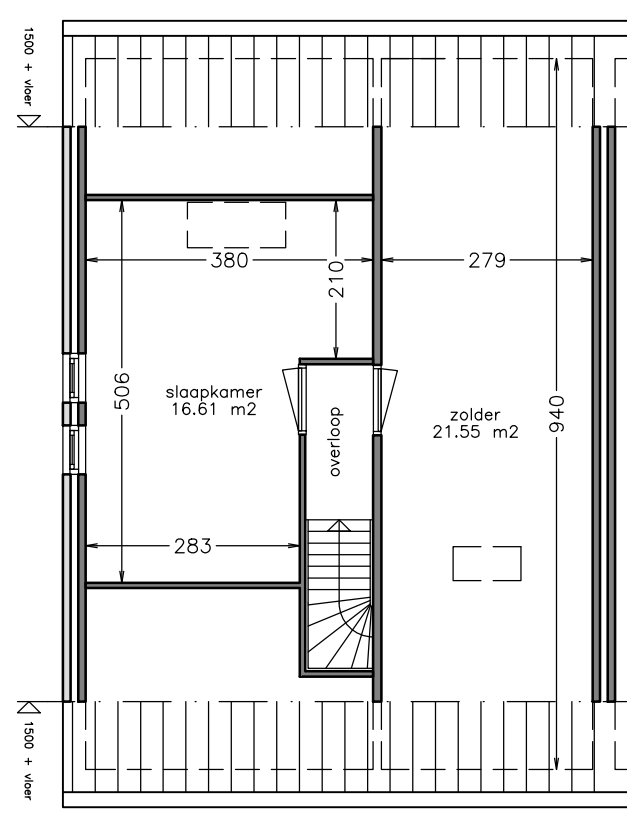

complex: 120081

adres: De Iep 25-

OGE: 6001764

onderwerp: Eengezinswoning

postcode: 7482 WE

schaal: 1:100