


woonlaag 1

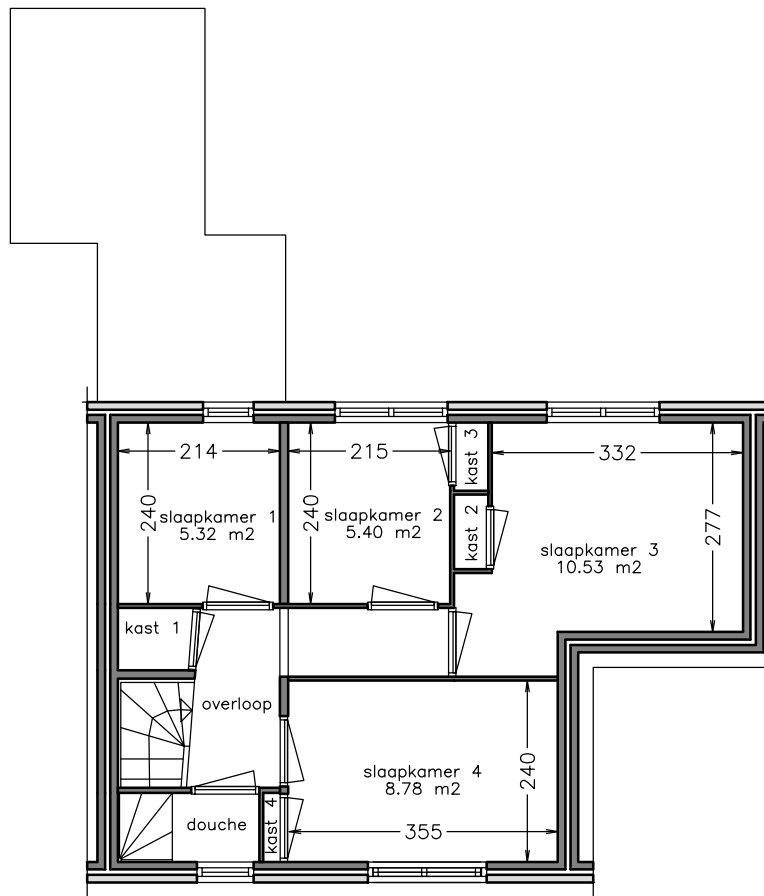

woonlaag 2

Aan deze tekening kunt u geen rechten ontfen. Afmetingen en indeling van b.v. keuken of badkamer kunnen afwijken van de werkelijkheid.

 domijn www.domijn.nl info@domijn.nl 0900-3350335	complex: 120007	onderwerp: Eengezinswoning
	adres: Spanbeddestraat 43	postcode: 7481 ER
	OGE: 6000106	schaal: 1:100