



begane grond

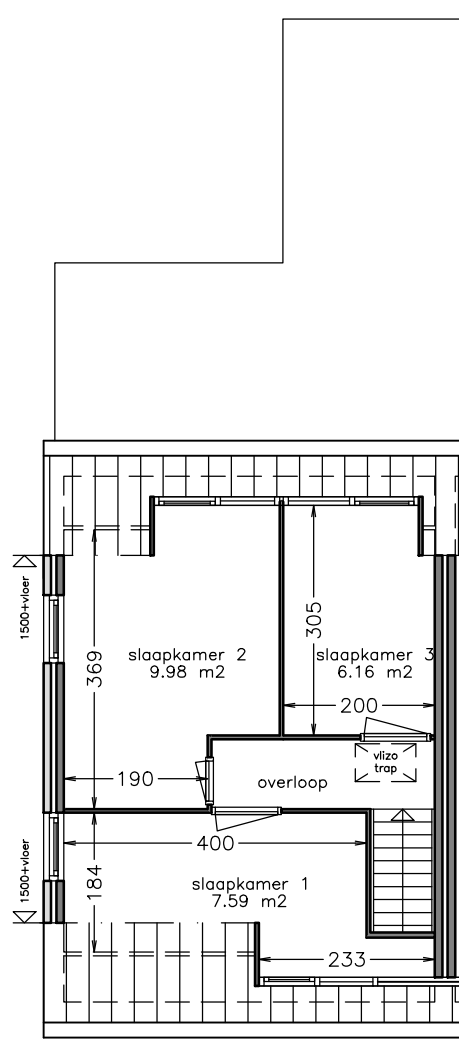

1e verdieping

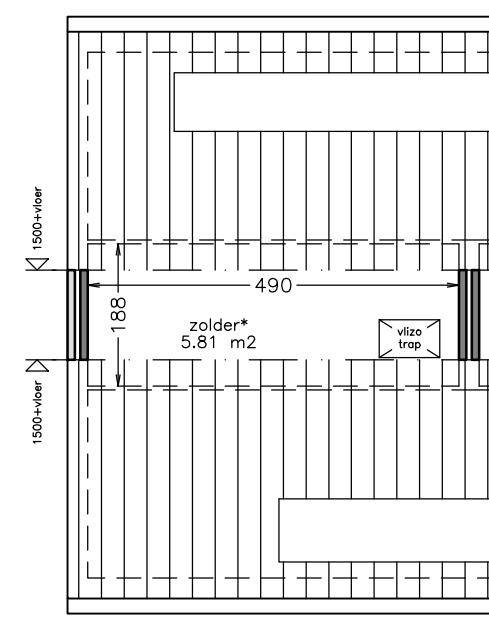

zolder

Aan deze tekening kunt u geen rechten ontfen. Afmetingen en indeling van b.v. keuken of badkamer kunnen afwijken van de werkelijkheid.



complex: 150114

adres: Geraniumstraat 23

OG: 6009095

onderwerp: Eengezinswoning

postcode: 7531 ZT

schaal: 1:100