



begane grond

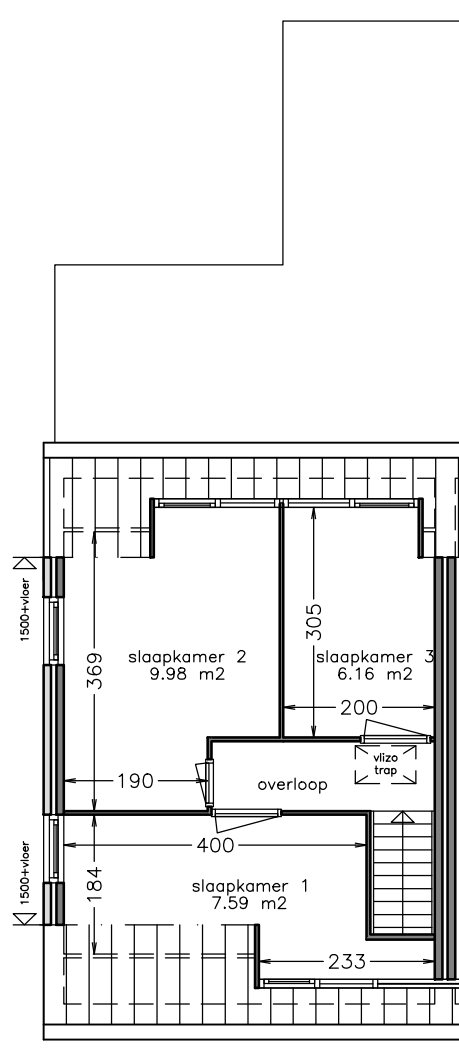

1e verdieping

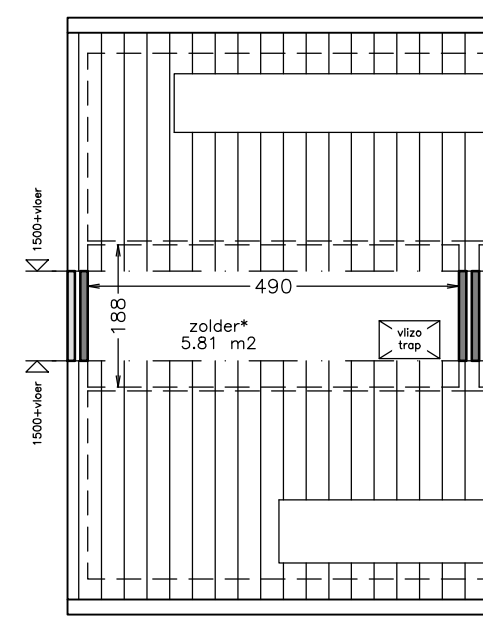

zolder

Aan deze tekening kunt u geen rechten ontfen. Afmetingen en indeling van b.v. keuken of badkamer kunnen afwijken van de werkelijkheid.



complex: 150114

adres: Minkmaatstraat 200

OG: 6009053

onderwerp: Eengezinswoning

postcode: 7531 BB

schaal: 1:100