



begane grond

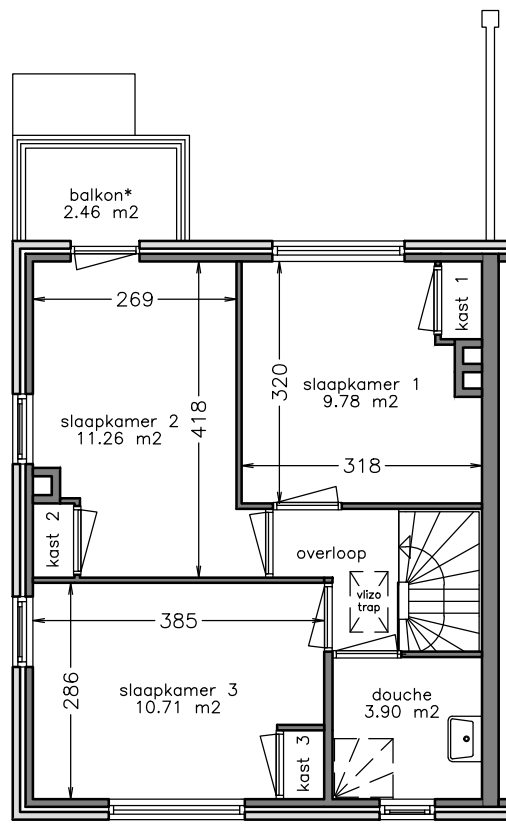

1e verdieping

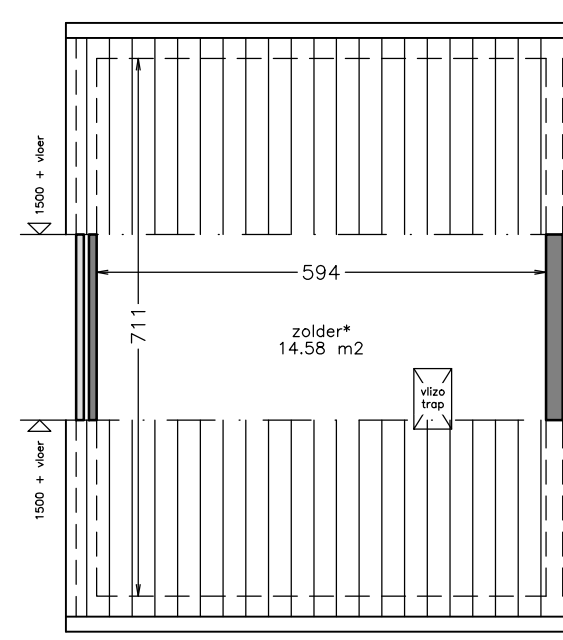

zolder

Aan deze tekening kunt u geen rechten ontfen. Afmetingen en indeling van b.v. keuken of badkamer kunnen afwijken van de werkelijkheid.



complex: 130004

adres: Kerkhofweg 26-

OGE: 6002218

onderwerp: Eengezinswoning

postcode: 7586 AH

schaal: 1:100