



begane grond

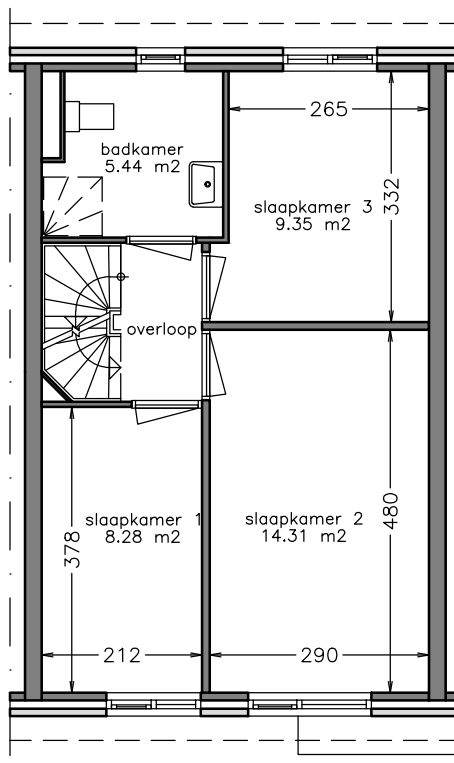

1e verdieping

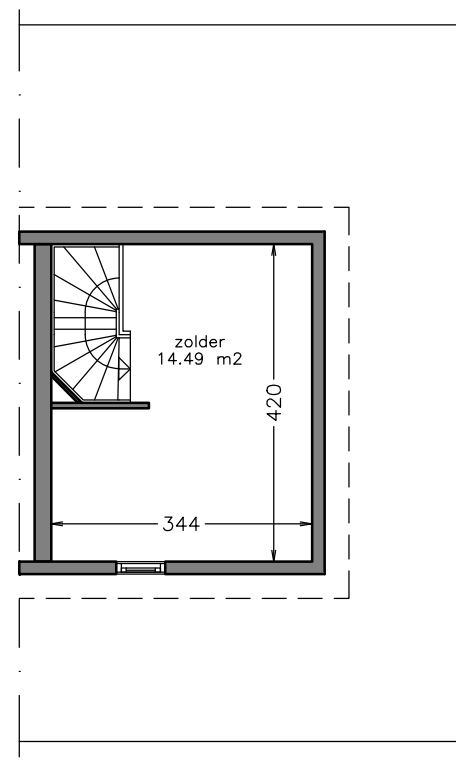

zolder

Aan deze tekening kunt u geen rechten ontleen. Afmetingen en indeling van b.v. keuken of badkamer kunnen afwijken van de werkelijkheid.



complex: 150188

adres: Heurmanstraat 14-

OGE: 6012647

onderwerp: Eengezinswoning

postcode: 7532 AL

schaal: 1:100