



begane grond

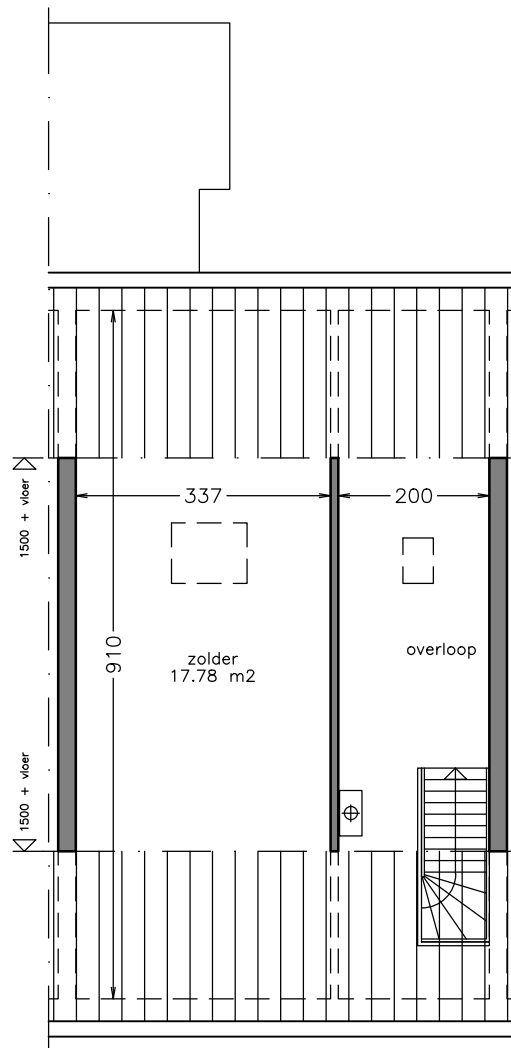

zolder

Aan deze tekening kunt u geen rechten ontfen. Afmetingen en indeling van b.v. keuken of badkamer kunnen afwijken van de werkelijkheid.

 domijn www.domijn.nl info@domijn.nl 0900-3350335	complex: 130049	onderwerp: Eengezinswoning
	adres: Wilhelminastraat 14	postcode: 7586 BE
	OGE: 6003553	schaal: 1:100